gemeinde ebikon

öffentliche Planauflage

Ebikon, 15. November 2022 / eBAGE Nr. 2022-6111 / aiw

Öffentliche Auflage eines Baugesuches im ordentlichen Verfahren

Im Sinne von § 193 des kantonalen Planungs- und Baugesetzes (PBG) wird die öffentliche Auflage des folgenden Baugesuches bekanntgegeben:

Gesuchsteller	Kanton Luzern, Dienststelle Immobilien, Stadthofstrasse 4, 6002 Luzern
Grundeigentümer	Staat Luzern, Stadthofstrasse 4, 6002 Luzern 2
Bauvorhaben	Abdecken eines Güllesilos
Ortsbezeichnung	Sedelhof, Gst.-Nr. 152, GV-Nr. 85g

Einsprachen sind mit Begründung und Antrag während der gesetzlichen Auflagefrist von 20 Tagen, vom

21.11.2022 bis 10.12.2022

einzureichen. Die Planunterlagen liegen im Gemeindehaus, Riedmattstrasse 14, 6031 Ebikon, während der ordentlichen Öffnungszeiten oder auf der Webseite www.ebikon.ch/topics/planung-bau/auflagen/offentliche-auflagen zur Einsichtnahme auf. Mit der öffentlich-rechtlichen Einsprache kann die Verletzung öffentlich-rechtlicher Bestimmungen, mit der privatrechtlichen Einsprache die Verletzung privater Rechte geltend gemacht werden, sie sind als solche zu bezeichnen. Öffentlich-rechtliche und privat-rechtliche Einsprachen sind im Doppel innert der Einsprachefrist schriftlich mit Antrag und dessen Begründung der Gemeinde Ebikon, Planung & Bau, Riedmattstrasse 14, 6031 Ebikon, einzureichen.

Gemeinde Ebikon
Planung & Bau

QR-Code scannen und öffentliche Auflagen online einsehen

Gemeinde Ebikon, Planung & Bau, Riedmattstrasse 14, 6031 Ebikon
Telefon 041 444 02 02, baubewilligungen@ebikon.ch, www.ebikon.ch

KANTON LUZERN
Bau-, Umwelt- und Wirtschaftsdepartement

Raum und Wirtschaft (rawi)
Murbacherstrasse 21
6002 Luzern
Telefon 041 228 51 83
Telefax 041 228 64 93
rawi@lu.ch
www.rawi.lu.ch

Gemeinde Ebikon
Planung und Bau
Riedmattstrasse 14
Postfach 1246
6031 Ebikon

baubewilligungen@ebikon.ch

Baugesuch Baubewilligungsverfahren §§ 184 ff. PBG

Gemeinde
Ebikon

Ortsteil / Grundbuchkreis
Ebikon

Dieses Formular ist für **alle baubewilligungspflichtigen Massnahmen** auszufüllen und in genügender Anzahl mit allen erforderlichen Unterlagen bei der Gemeinde einzureichen. Weitere Informationen erhalten Sie unter www.rawi.lu.ch oder bei der zuständigen Gemeinde

Allgemeine Angaben

Bauherrschaft (Gesuchsteller/in) Bei mehreren Gesuchstellern bevollmächtigte Vertretung erwähnen und Vollmachten beilegen
Rechnungsadresse: mit Bauherrschaft identisch ☒ andere Rechnungsempfänger ☐

Nachname	Dürr	Vorname	Adrienne
Organisation	Kanton Luzern, Dienststelle Immobilien	Telefon	041 228 50 94
Adresse	Stadthofstrasse 4, 3768	Fax	
PLZ/Ort	6002 Luzern	E-Mail	adrienne.duerr@lu.ch

Projektverfasser/in mit Bauherrschaft identisch ☐

Nachname	Kohli	Vorname	Michael
Organisation	Kohli AG	Telefon	041 455 41 47
Adresse	An der Reuss 3	Fax	~~041 455 41 49~~
PLZ/Ort	6038 Gisikon	E-Mail	michael.kohli@kohliag.ch

Grundeigentümer/in mit Bauherrschaft identisch ☒

Nachname	Dürr	Vorname	Adrienne
Organisation	Kanton Luzern, Dienststelle Immobilien	Telefon	041 228 50 94
Adresse	Stadthofstrasse 4	Fax	
PLZ/Ort	6002 Luzern	E-Mail	adrienne.duerr@lu.ch

Vorhaben

Titel / Vorhaben: Abdeckung Güllesilo

Art:
- ☐ Neubau mit Abbruch ☐ Neubau ohne Abbruch ☐ Abbruch
- ☒ Umbau, Erweiterung, Renovation, Sanierung
- ☒ Hochbau ☐ Tiefbau — Anzahl Gebäude
- ☐ Kleinbauten, Anlagen

Projektänderung: ☐ Baugesuch vom

Strasse: Sedelhof — Nr.

Grundstück-Nr(n): 152 — Gebäude-Vers.-Nr(n): 85g

Flurname: Sedelhof — EGID-Nr.

Koordinaten: /

Kurzbeschrieb / Bemerkungen: ☐ siehe beiliegender, detaillierter Baubeschrieb

Geplante Nutzung: Gülle- und Wasserlagerung

Projektbezogene Angaben

Bauart

Konstruktion	☐ Massivbau	☐ Holzbau	☒ andere
Fundation	☐ Pfahlfundation	☐ Flachfundation	☒ andere Zeltdach
Aussenwände (Fassadengestaltung / Farbgebung)			
Innenwände			
Decken / Böden			
Fenster			
Bedachung (Materialisierung / Farbgebung)	Zeltdach mittels PVC-Folie, Farbe grau, ähnlich RAL 7038		

Haustechnik

Aufzugsanlage	☐ nein	☐ best.	☐ neu		
Heizungsanlage	☐ nein	☐ best.	☐ neu	☐ Ersatz	
Wärmepumpe, Klima / Kälteanlage	☐ nein	☐ best.	☐ neu	☐ Ersatz	☐ Umbau der Anlage
Lüftung	☐ natürlich	☐ künstlich			

Nutzfläche

	Wohnen (m²)	Büro + Dienstl (m²)	Verkauf (m²)	Industrie + Gewerbe (m²)	Lager (m²)	Gastronomie (m²)	Bildung + Gesundheit	Landwirtschaft (m²)	**Total**
heute vorhanden	0	0	0	0	0	0	0	0	0
Abbruch/Rückbau	0	0	0	0	0	0	0	0	0
neu projektiert	0	0	0	0	0	0	0	0	0
Total	0	0	0	0	0	0	0	0	0
Veränderung	0	0	0	0	0	0	0	0	0

Parkplätze

	Im Freien	Einzelgarage	Sammelgarage	Übriges	**Total**
bestehend	0	0	0	0	0
Wegfallende	0	0	0	0	0
projektiert	0	0	0	0	0
Total	0	0	0	0	0

Baukosten

	Anzahl Gebäude	Bauvolumen in m³ (SIA)	ca. Baukosten in Fr.	davon entfallen auf die Jahre		
Gebäude (BKP 1-3)	0	0	0	0	0	0
Nebengebäude (BKP 1-3)	0	0	0	0	0	0
Umgebung (BKP 4)			0	0	0	0
Total		0	0	0	0	0

Baustatistik

Gebäudefläche		neue Gebäude mit Wohnungen	
neue Wohnungen		neue Gebäude ohne Wohnungen	

Baurechtliche Angaben

Zonenart	☒ ausserhalb der Bauzone	Landwirtschaftszone	
	☐ innerhalb Bauzone		
Zonenüberlagerungen	bitte wählen	bitte wählen	bitte wählen
Zonenbezeichnung im BZR			
Naturgefahren gemäss BZR	☐ liegt in keiner Gefahrenzone		
	☐ liegt in Gefahrenzone		→ Nachweis BZR-Bestimmungen beilegen
Gewässerschutz	☒ üB (übrige Bereiche)	☐ Ao ☐ Au	→ gemäss Gewässerschutz-
	☐ Grundwasserschutzzone S	☐ Grundwasserschutzareal	
Lärm-ES	☐ ES II ☐ ES III	☐ ES IV	→ gemäss Zonenplan
Bauziffern	☐ Grundstücksfl. vermessen		
	☐ anrech. Grundstücksfläche	→ separate Berechnung beilegen	
	☐ Ausnützungsziffer	→ separate Berechnung beilegen	
	☐ Überbauungsziffer	→ separate Berechnung beilegen	
	☐ Grünflächenziffer	→ separate Berechnung beilegen	
	☐ Versiegelungsanteil	→ separate Berechnung beilegen	
Wohnungen / Gebäude betroffen?	☐ nein ☐ ja		→ Zusatzformular 4
Behi'ger. Bauen berücksichtigt?	☐ nein ☐ ja		→ § 157 PBG
Spielplätze vorgesehen?	☐ nein ☐ ja	Fläche ____ m²	→ § 158 ff PBG
Gestaltungsplan betroffen?	☐ nein ☐ ja	GP ____	vom ____
Bebauungsplan betroffen?	☐ nein ☐ ja	BP ____	vom ____
Baulinien betroffen?	☐ nein ☐ ja	BLP ____	vom ____
Baugespann	☒ nicht notwendig	☐ notwendig	

Umweltrechtliche Angaben

Art der Nutzung	☒ Wohnen oder Landwirtschaft	☐ Dienstleistung, Verkauf	☐ Gewerbe, Industrie
Bauvorhaben mit UVB-Pflicht	☒ nein ☐ ja		
Bodenaushub	☒ nein ☐ ja		
Wassergefährdende Flüssigkeiten	☒ nein ☐ ja		
Gewerbe und Industrieabwässer	☒ nein ☐ ja	→ Zusatzformular 12	
Licht / Beleuchtung	Dauerbeleuchtung im Freien	☐ nein ☐ ja	
Solaranlage	☒ nein ☐ ja		

Angaben zur Sicherheit

Brandschutz

Gemäss VKF-Brandschutzrichtlinie „Qualitätssicherung im Brandschutz" ist mit dem Baugesuch ein Brandschutznachweis einzureichen. Anleitungen und Musternachweise sind auf folgender Homepage erhältlich: www.brandschutznachweis.ch

Art des Bauvorhabens
- ☐ Kleinbaute (§112a PBG), kleine Umbauten, Fassadensanierung
- ☒ Einfamilienhaus, Nebenbaute, Landwirtschaftliche Baute (QSS 1)
- ☐ Anderes Bauvorhaben (QSS 1-4)

→ Brandschutznachweis nur auf Verlangen der Gebäudeversicherung erforderlich

Löschwasserversorgung

Gemäss „Gesetz über den Feuerschutz" ist die Löschversorgung für alle Gebäude sicher zu stellen. Bei über 100m Schlauchlänge zum Objekt wird die GVL eine objektbezogene Beurteilung vornehmen.

Art der Versorgung

☐ Hydrant		____ m Schlauchlänge zum Objekt
☐ Löschwasserbehälter/Löschweiher	____ m³	____ m Schlauchlänge zum Objekt
☐ ____		____ m Schlauchlänge zum Objekt

☒ Keine (mit der Baueingabe ist ein Löschwasserkonzept einzureichen - Beurteilung durch die GVL)

Naturgefahren und Oberflächenabfluss

Gemäss § 24 Gebäudeversicherungsgesetz sind Elementarschäden, die voraussehbar waren oder durch zumutbare Massnahmen hätten vermieden werden können von der Elementarschadenversicherung ausgeschlossen. Mehr Informationen dazu unter www.gvl.ch/praevention/elementarschadenpraevention, www.schutz-vor-Naturgefahren.ch und www.hagelregister.ch.

Art des Bauvorhabens
- [x] Kleinbaute (§112a Abs. 2 Bsl. c PBG), Umgebungsanlage
- [ ] Anderes Bauvorhaben

→ Es sind keine speziellen Massnahmen gegen Naturgefahren erforderlich.

Erdbebensicherheit

Für die Neubauten sind generell die Anforderungen an die Erdbebensicherheit gemäss SIA 261 einzuhalten. Für bestehende Bauten sind die Anforderungen an die Erdbebensicherheit gemäss SIA Merkblatt 2018 und SIA 269/8 (2015) einzuhalten. Ob die Erdbebensicherheit kontrolliert wird, hängt von der Art und Grösse der Baute oder baulichen Massnahme ab. Merkblatt unter https://rawi.lu.ch/-/media/RAWI/Dokumente/Downloads/baubewilligungen/Merkblatt_Kontrolle_Erdbebensicherheit_12_2014.pdf?la=de-CH

Art des Bauvorhabens
- [ ] Neubau / Ersatzneubau
- [x] Um-, An-, Aus-, Aufbau
- [ ] Wesentlicher Eingriff in die Tragstruktur
- [x] Kein Eingriff in die Tragstruktur oder unwesentliche Schwächung des Tragwerks

Merkblatt

  - [x] Kosten weniger als 1 Mio CHF und weniger als 10% der GVL-Summe
  - [ ] Einfamilienhaus
  - [ ] Dachgeschossausbau zu Wohnzwecken
  - [ ] Anderes Bauvorhaben

Die Bauherrschaft bestätigt mit ihrer Unterschrift auf dem Baugesuchformular die Richtigkeit der gemachten Angaben.

Besondere Angaben / Sonderbewilligung

Die betroffenen Fachbereiche sind vor der Baueingabe mit den kommunalen oder kantonalen Fachstellen abzusprechen.

Betroffene Fachbereiche Ausnahme- und Sonderbewilligung	Zuständigkeit	gesetzliche Grundlage	erforderlich nein	 ja	Bemerkung
Planungs- und Baurecht					
Unterschreitung Grenz- und/oder Gebäudeabstand	Gemeinde	§ 133 f. PBG	☒	☐	
Unterschreitung Vorplatzlänge bei Garagen	Gemeinde	§ 119 Abs. 3 PBG	☒	☐	
Ausnahmen von BZR-Vorschriften	Gemeinde	§ 37 PBG, BZR	☒	☐	
Ausnahmen betr. Schutz der Gesundheit	Gemeinde	§ 156 PBG	☒	☐	
Bauen ausserhalb Bauzonen "Landwirtschaft"	rawi	§ 54 PBG, Art. 16 RPG	☒	☐	Zusatzformular 2
Bauen ausserhalb Bauzonen "nicht Landwirtschaft"	rawi	§ 180 ff. PBG, Art. 24 ff. RPG	☒	☐	Zusatzformular 3
Strassenrecht					
Unterschreitung Strassenabstand „Übrige Strassen"	Gemeinde	§ 88 StrG	☒	☐	
Gesteigerter Gemeingebrauch „Übrige Strassen"	Gemeinde	§ 22 StrG	☒	☐	
Sondernutzung „Übrige Strassen"	Gemeinde	§ 23 StrG	☒	☐	
Zufahrten / Einmündungen „Übrige Strassen"	Gemeinde	§ 32 f. StrG	☒	☐	
	Gemeinde	§ 71a f. StrG	☒	☐	mit Gde. besprechen
Unterschreitung Strassenabstand Kantonsstrassen	rawi	§ 88 StrG	☒	☐	
Gesteigerter Gemeingebrauch Kantonsstrassen	rawi	§ 22 StrG	☒	☐	
Sondernutzung Kantonsstrassen	rawi	§ 23 StrG	☒	☐	
Zufahrten / Einmündungen Kantonsstrassen	rawi	§ 32 f. StrG	☒	☐	
Strassenprojekt Kantonsstrassen	Kanton	§ 69 f. StrG	☒	☐	mit vif besprechen
Wasserbaurecht					
Unterschreitung Gewässerabstand „neu"	rawi	§ 26 WBG	☒	☐	
Unterschreitung Gewässerabstand „bestehend"	rawi	§ 27 WBG	☒	☐	
Inanspruchnahme eines öffentlichen Gewässers	rawi	§§ 28 ff. WBG	☒	☐	
Inanspruchnahme eines privaten Gewässers	rawi	§ 37 WBG	☒	☐	
Wasserbauprojekt	Kanton	§§ 16 ff. WBG	☒	☐	mit vif besprechen
Umwelt- , Gewässer- und Naturschutzrecht					
Bodenaushub (Humusabtrag und Aushub)	uwe	Art. 30 USG	☒	☐	Zusatzformular 23
Fundationen, Bauten und Anlagen im Grundwasser	uwe	Art. 19 GSchG, Art. 32 GSchV	☒	☐	Zusatzformular 10
Versickerung von unverschmutztem Abwasser	uwe	Art. 19 GSchG, Art. 32 GSchV	☒	☐	Zusatzformular 11
Erdwärmesonde, Energie- oder Erdwärmekörbe	uwe	Art. 22 GSchG, Art. 1,8,10 VWF	☒	☐	Zusatzformular 13
Beseitigung von Hecken, Feldgehölzen, Uferbestockung	lawa	§ 3,4+8 HeckenV, Art. 21 f. NHG	☒	☐	Zusatzformular 14
Nachweis energetischer Massnahmen	Gemeinde	§ 164 PBG	☒	☐	Zusatzformular 15
Bauvorhaben in lärmbelasteten Gebieten	uwe	Art. 31 LSV	☒	☐	Zusatzformular 16
Lärmschutznachweis für Luft / Wasser-Wärmepumpen	uwe	Art. 7 LSV	☒	☐	Zusatzformular 9
Tankanlagen	uwe	Art. 19 GSchG, Art. 32 GSchV	☒	☐	
Asbest im Gebäude vorhanden	klab	Art. 3 BauAV	☒	☐	Zusatzformular 19
Radon (bei Wohnnutzung im Unter- oder Erdgeschoss)	uwe	Art. 163 StSV	☒	☐	Zusatzformular 19
Entnahme von Grundwasser für thermische Nutzung	uwe	§ 7 WNVG	☒	☐	mit uwe besprechen
Entnahme von Wasser aus Oberflächengewässer	uwe	§ 7 WNVG	☒	☐	mit uwe besprechen
Waldrecht					
Unterschreitung Waldabstand					
bis 15 m (Wohn-/Arbeitsräume), 10 m (Übriges)	Gemeinde	§ 136 PBG, § 14 KWaG	☒	☐	
unter 15 m (Wohn-/Arbeitsräume), 10 m (Übriges)	lawa	§ 136 PBG, § 14 KWaG	☒	☐	
Bauten und Anlagen im Wald	lawa	§ 12 KWaG, §§ 6a ff. KWaV	☒	☐	
Nachteilige Nutzung	lawa	§ 13 KWaG	☒	☐	
Rodung	lawa	§ 3 KWaG, § 2 KWaV	☒	☐	Zusatzformular 6
Fischerei- und Jagdrecht					
Technische Eingriffe in ein Gewässer (z.B. Einleitungen, usw.)	lawa	Art. 8 eidg. FG, § 25 kant. FG	☒	☐	
Denkmalschutzrecht					
Denkmalschutzobjekt oder in der Nähe davon	da	§ 5 DSchG	☒	☐	
Objekt im kantonalen Bauinventar	da	§ 1c DSchG, § 142 PBG	☒	☐	
Bodeneingriffe in eine archäologische Fundstelle	da	§ 18 DSchG, § 142 PBG	☒	☐	
Feuerschutzrecht					
Industrielle/Gewerbliche Bauten, Hochhäuser, Bauten mit regem Publikumsverkehr (z.B. Verwaltungsgebäude, usw.)	gvl	§ 8, 43, 58 FSG	☒	☐	
Bauten und Anlagen zur Lagerung, Herstellung, usw. von feuergefährlichen Stoffen und Waren (z.B. Flüssiggasanlagen)	gvl	§ 33 FSG	☒	☐	
Arbeitsrecht					
Industrielle/Gewerbliche Bauten / Anlagen	wira-iga		☒	☐	Zusatzformular 7
Bauten und Anlagen mit Plangenehmigungspflicht	wira-iga	Art. 7 und 8 ArG	☒	☐	Zusatzformular 7
Zivilschutzrecht					
Schutzraumbaupflicht	mzj	Art. 48 BZG	☒	☐	Zusatzformular 5
Gastgewerberecht und Lebensmittelkontrolle					
Bauten mit gastgewerblicher Nutzung (Restaurant etc.)	ggp, dlv	§ 5 + 12 GaG, §§ 10 ff. GaV, Art. 20 LGV	☒	☐	Zusatzformular 17
Andere Verpflegungsbetriebe (Kantine, Kita, etc.)	dlv	§ 3 GaG, Art. 20 LGV	☒	☐	Zusatzformular 20
Übrige Lebensmittelbetriebe (Herstellung, Verarbeitung, Verkauf)	dlv	Art. 20 LGV	☒	☐	Zusatzformular 21
Veterinärrecht					
Schlachtanlagen	veld	Art. 8 VSFK	☒	☐	Zusatzformular 18
Entsorgungsbetriebe für tierische Nebenprodukte	veld	Art. 11 VTNP	☒	☐	Zusatzformular 18
Bewilligungspflichtige Wildtierhaltung	veld	Art. 89, 90, 95 TSchV	☒	☐	Zusatzformular 18
Meldepflichtige gewerbsmässige Heimtierhaltung	veld	Art. 101 TSchV	☒	☐	Zusatzformular 18

KANTON LUZERN
Bau-, Umwelt- und Wirtschaftsdepartement

Beilagenverzeichnis

Vorgängig mit der Leitbehörde besprechen und alle markierten Unterlagen in der jeweils notwendigen Anzahl, mindestens aber vierfach bei der Gemeinde einreichen (§ 188 Abs. 1 PBG)	Kontrolle gem § 192 PBG E	NE

Anlagen als Word, Excel oder pdf-Datei dem Baugesuch hinzufügen. Die Anhänge werden im Dokument integriert übermittelt.

Allgemeine Unterlagen und Pläne (§ 55 Abs. 2 lit. a-h PBV) je min vierfach

[x]	Situationsplan (nachgeführter Grundbuchplan, in der Regel 1:500, nicht älter als 2 Jahre)	☐	☐
[x]	Baupläne (Grundrisse, Schnitte, Fassaden, usw., mindestens 1:100, mit allen notwendigen Angaben)	☐	☐
☐	Entwässerungsplan / Kanalisationsplan (1:100, mit allen notwendigen Angaben)	☐	☐
☐	Umgebungsplan (1:100, mit allen notwendigen Angaben)	☐	☐
☐	Klimaprojekt (Pläne und Angaben zur künstlichen Belüftung)	☐	☐
☐	Berechnung der Bauziffern (detaillierte Berechnung inkl. Schemapläne)	☐	☐
☐	Nachweis Wärmeschutz	☐	☐
☐	Abwasseranlagen (1:100 oder 1:50)	☐	☐
☐	Übersichtsplan der weiteren Umgebung (1:500 bis 1:2'000)	☐	☐
☐	_____	☐	☐

Zusätzliche Unterlagen je min vierfach

☐	Baubeschrieb	☐	☐
☐	Grundbuchauszug	☐	☐
☐	Modell	☐	☐
[x]	Fotos	☐	☐
☐	Vollmacht	☐	☐
☐	Nachweis für Schutzmassnahmen gegen Naturgefahren	☐	☐
☐	Deklaration/Berechnung der provisorischen Anschlussgebühr für Abwasser/Frischwasser	☐	☐
☐	Nachweis Brandschutz (Konzept, Grundrisspläne)	☐	☐
☐	Konstruktionsart der Nachbarbauten inkl. Fassadenpläne (bei Gebäudeunterabständen)	☐	☐
☐	Überprüfungsbericht oder Vorbemessungsbericht Erdbebensicherheit des Bauingenieurs	☐	☐
☐	_____	☐	☐

Unterschrift

Die Unterzeichnenden haben von den Hinweisen und massgebenden Vorschriften Kenntnis genommen.

Bauherrschaft
bei mehreren Bauherren/innen nur bevollmächtigte/r Vertreter/in, bei juristischen Personen inkl. Firmenstempel)

KANTON LUZERN
Dienststelle Immobilien
Leiter Bewirtschaftung
Christian Fuglister
Unterschrift

KANTON LUZERN
Dienststelle Immobilien
Leiter Portfoliomanagement
Peter Lötscher
Unterschrift

Unterschrift

Planverfasser/in
(inkl. Firmenstempel)

Kohli AG
Güller & Umwelttechnik
An der Reuss 3
CH-6038 Gisikon

Unterschrift

Unterschrift

Unterschrift

Grundeigentümer/in
(bei mehreren Grundeigentümer/innen nur bevollmächtigte/r Vertreter/in oder separates Unterschriftenblatt beilegen)

mit Bauherrschaft identisch

Unterschrift

Unterschrift

Unterschrift

Luzern, 29.9.2022
Ort, Datum

KANTON LUZERN
Raum und Wirtschaft (rawi)


Grundstückinformationssystem GRAVIS

Ausdruck Bildschirmkarte

22 09 2022

N

1:1000

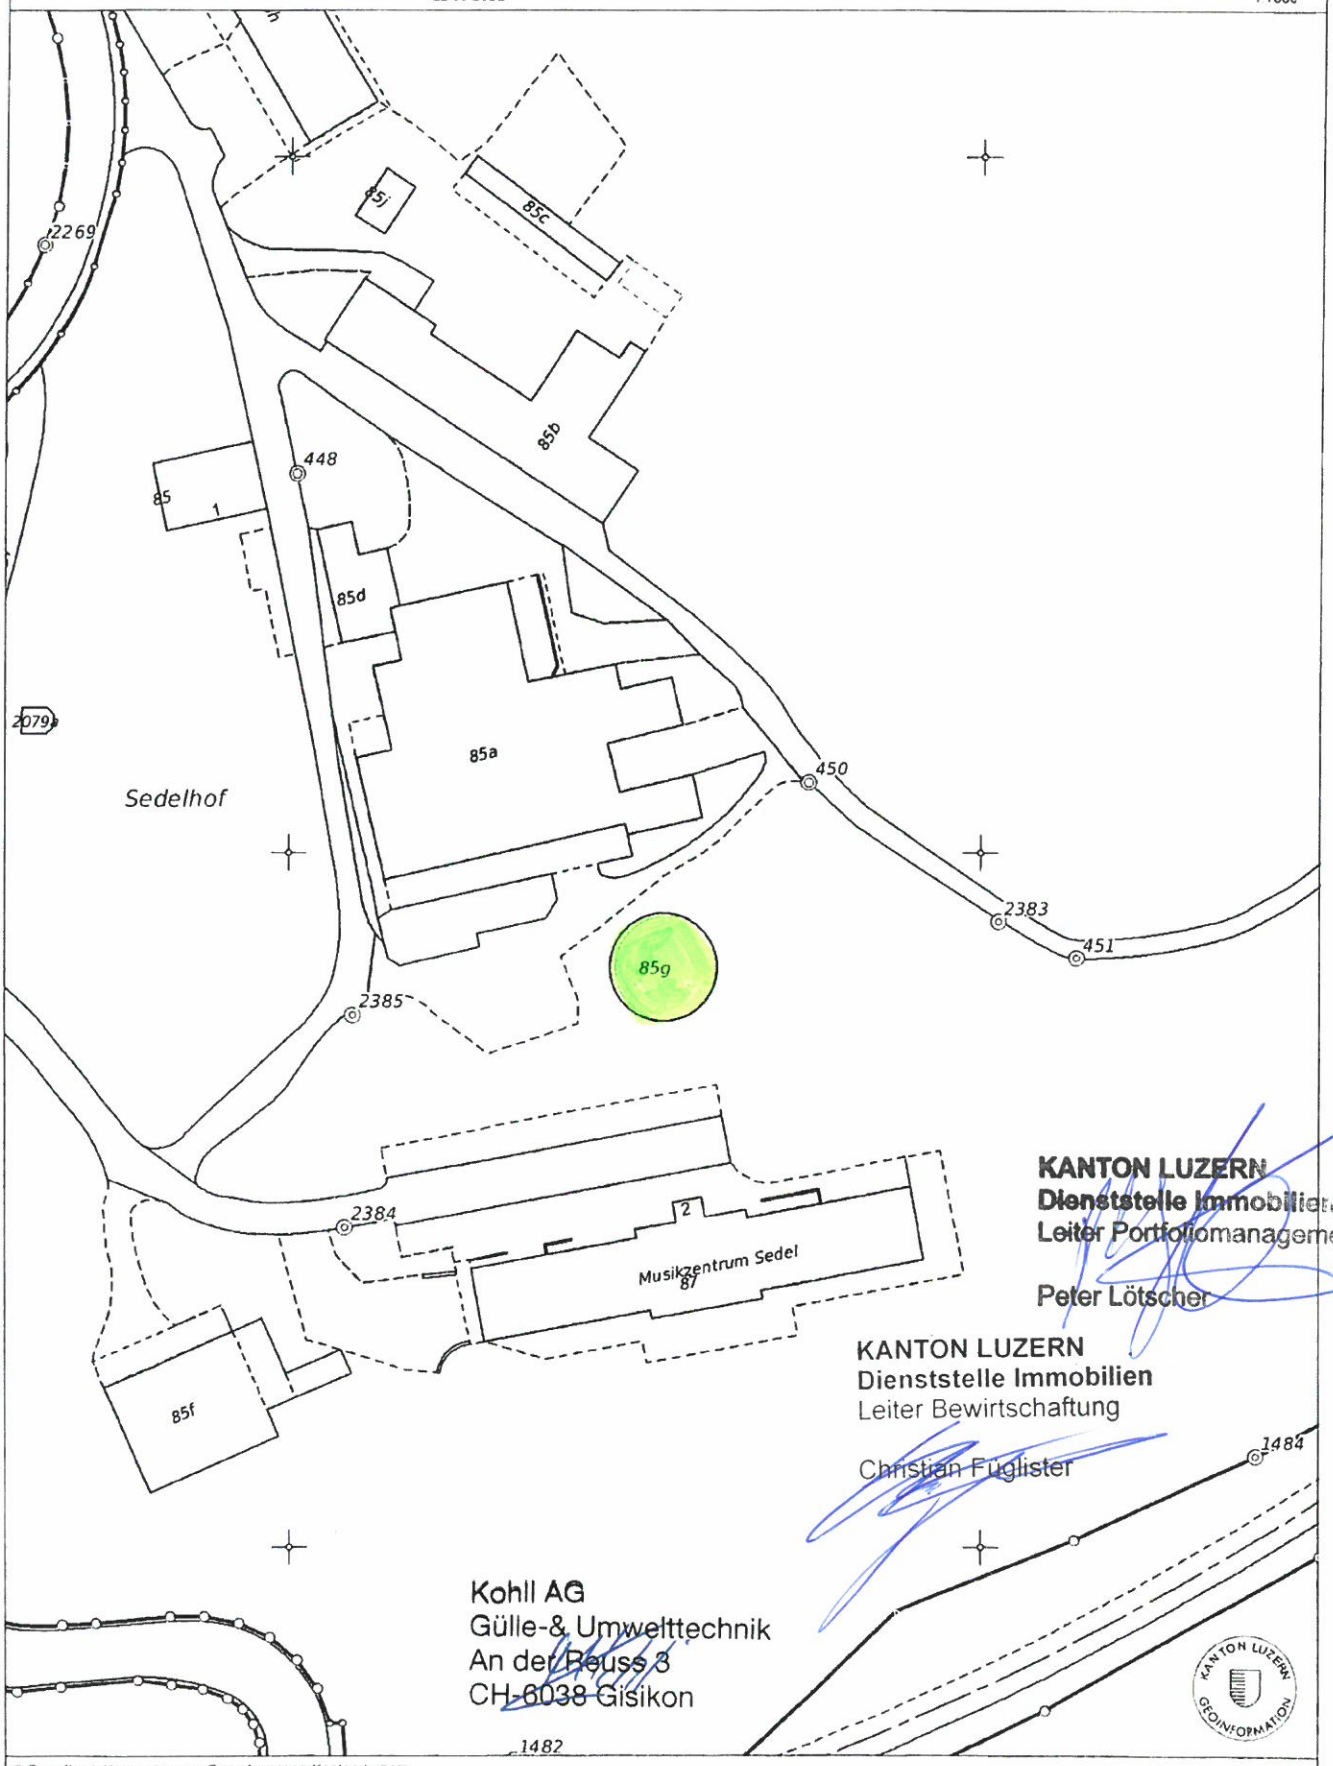

KANTON LUZERN
Dienststelle Immobilien
Leiter Portfoliomanagement

Peter Lötscher

KANTON LUZERN
Dienststelle Immobilien
Leiter Bewirtschaftung


Christian Fuglister


Kohll AG
Gülle-& Umwelttechnik
An der Reuss 3
CH-6038 Gisikon

KANTON LUZERN GEOINFORMATION

© Grundbuch Kanton Luzern, GeoInformation Kanton Luzern
Für die Richtigkeit und Vollständigkeit der Daten wird keine Haftung übernommen.
Verbindlich sind einzig die von der zuständigen Stelle abgegebenen Pläne. Maßstabsabweichungen in der Karte sind möglich

Zeltdach-Abdeckung auf bestehenden Güllebehälter

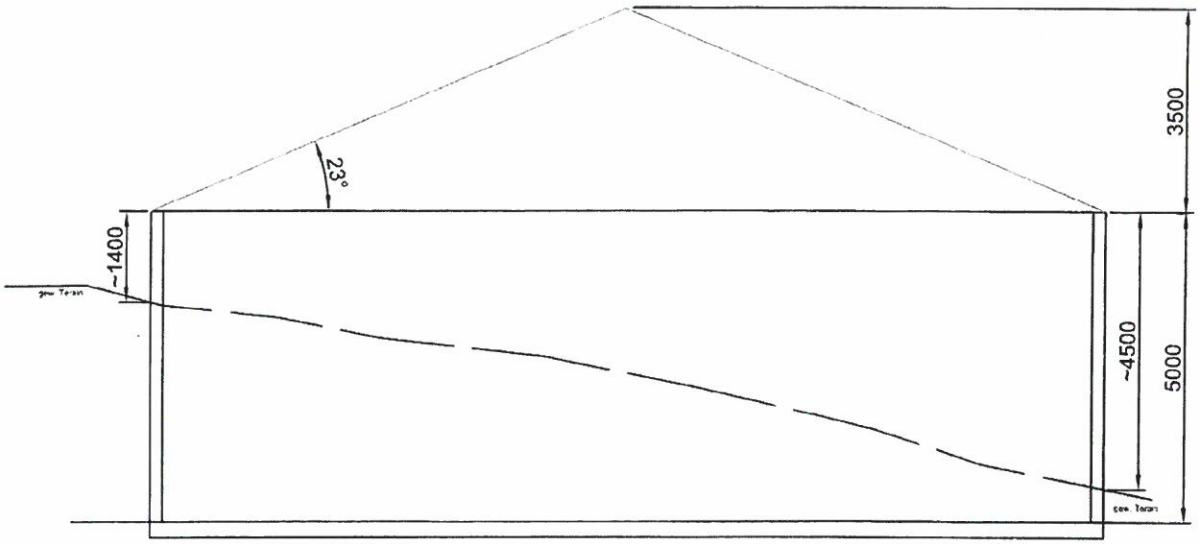

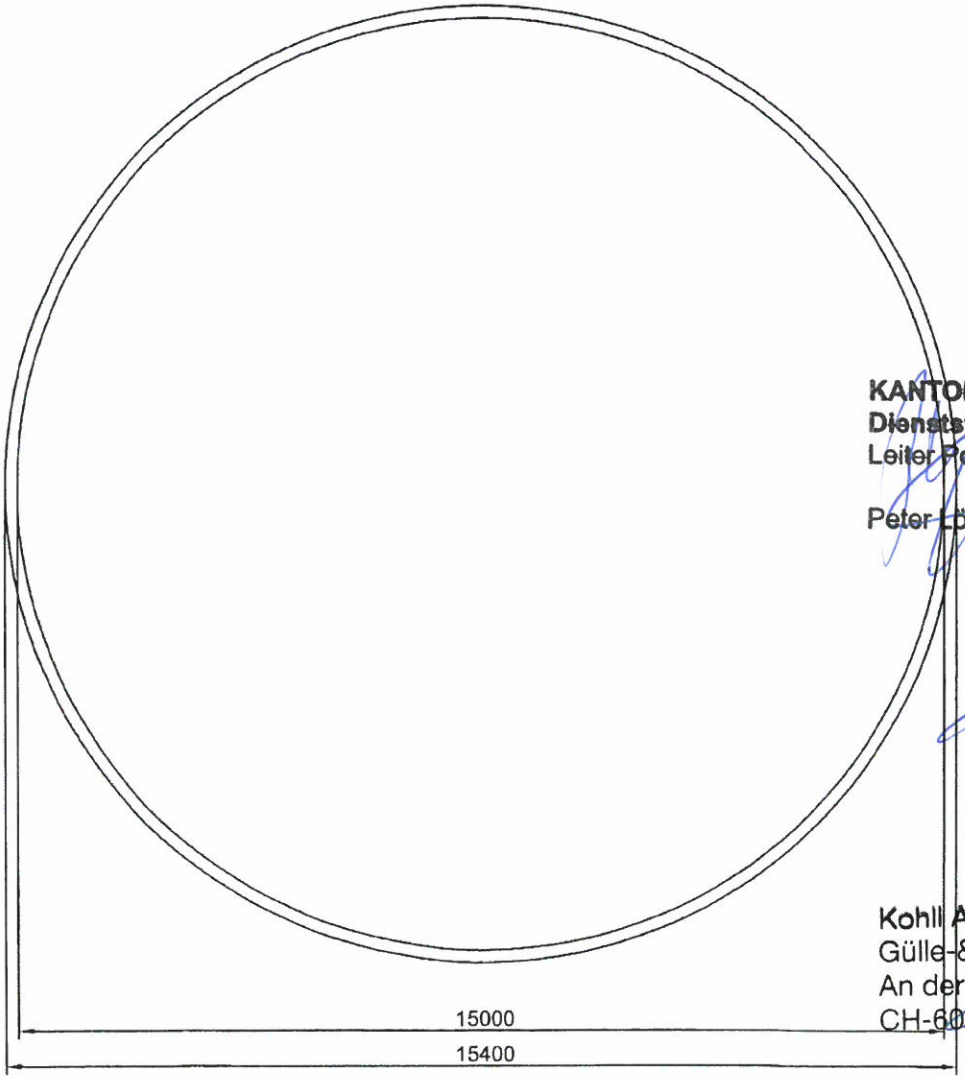

KANTON LUZERN
Dienststelle Immobilien
Leiter Portfoliomanagement

Peter Lötscher

KANTON LUZERN
Dienststelle Immobilien
Leiter Bewirtschaftung

Christian Fuglister

Kohli AG
Gülle-& Umwelttechnik
An der Reuss 3
CH-6038 Gisikon

kohliag.ch
Gülle- & Umwelttechnik
6038 Gisikon
Tel 041 455 41 41 - info@kohliag.ch

Behälterbau

KOHLI's Zeltdach-Abdeckung



Die Zeltdach-Abdeckung wird aus hochwertiger PVC-Folie (Genatex 920g/m² oder Genatex 1150g/m²) mit KIWA-Zertifikat hergestellt und ist sowohl für Stahl-Email-Behälter, wie auch für Betonbehälter geeignet.

Die PVC-Folie wird an der Unterseite zusätzlich mit Bändern aus Polyester verstärkt. Die Anzahl, sowie der Abstand zwischen den Bändern werden je nach Durchmesser des Behälters angepasst. Diese Bänder werden oben am First mit Befestigungsplatten und Bolzen an der Firstplatte befestigt. Entlang der Behälterwand auf der Innenseite ist ein Kondenslappen angebracht. Die Zeltdach-Abdeckung wird im Zentrum von einer Hartholzmittelstütze gestützt.


Die Abdeckung enthält standardgemäss zwei gegenüberliegende Bedienungsöffnungen (1000mm x 1000mm).

Für die Abspannung des Dachs werden vorgebogene und Chromstahl Stahlrohre in das Zeltdach geschoben, die mit rostfreien Spannratschen und Befestigungsplatten an der äusseren Behälterwand befestigt werden.

Dachfarbe: Grau (ähnlich RAL7038) oder Grün (ähnlich RAL6011)




Abspannung an der Behälter-Aussenwand

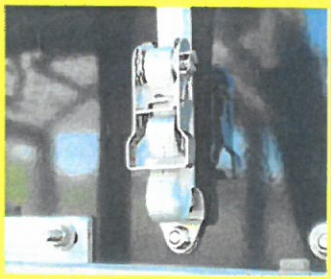

www.kohliag.ch

technische Änderungen vorbehalten

KOHLI's Zeltdach-Abdeckung

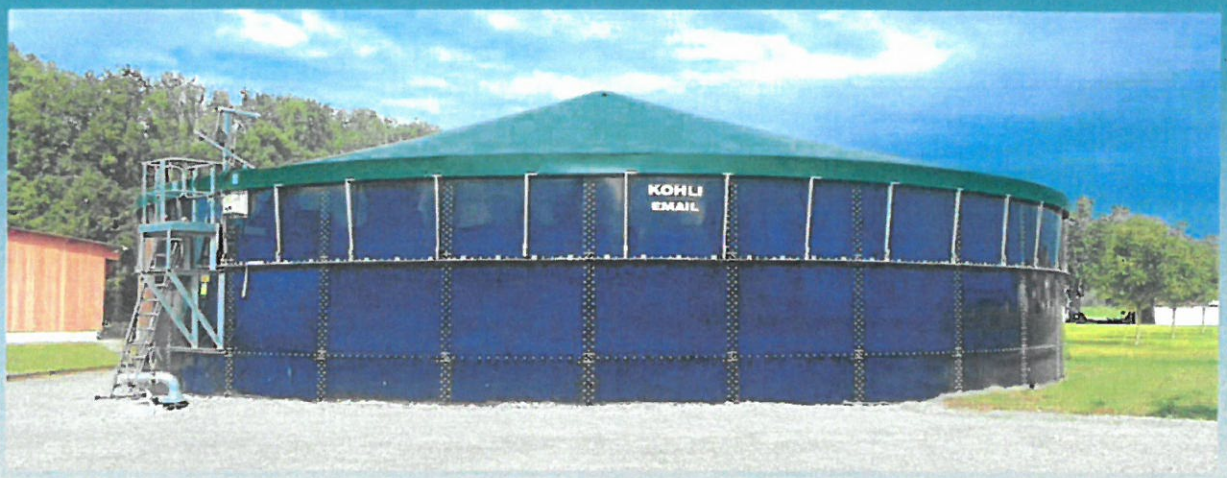





Spannrohr mit Lasche



Bedienungsöffnung





www.kohliag.ch