


Bestand


Etappe 2

Veloverkehrsführung gemäss Bestand mit Kernfahrbahn  
1.25 m Velostreifen, 4.50 m Kernbereich

Begegnungsfall Bus / Bus (30 km/h): 6.70 m

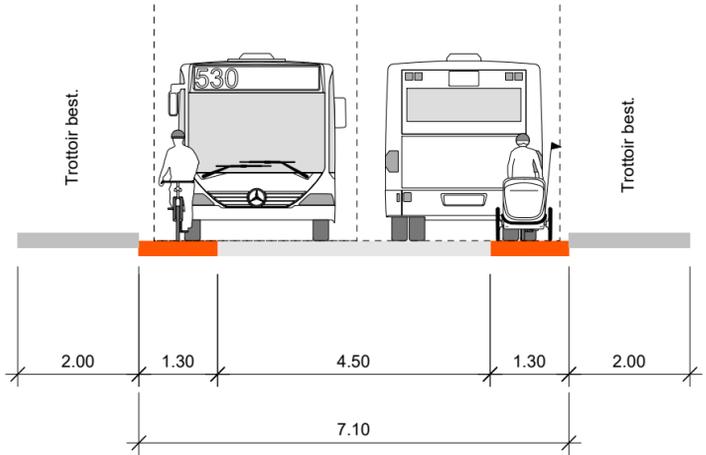

Veloverkehrsführung im Mischverkehr

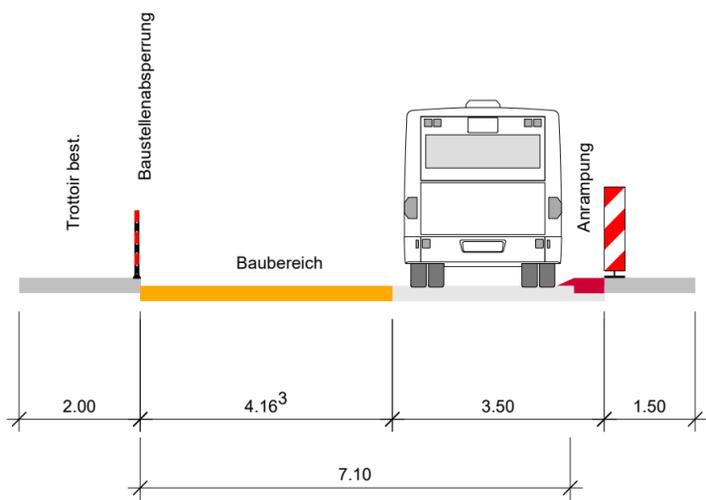

**Legende**

- Baubereich
- Durchfahrbreite
- Sichtfeld gem. VSS 40 263, B= 3.0m, A=25m bei 30 kmh
- Standard- Leitbake, double face, mit Sicherheitsfussplatte
- Anrampung
- Baustellenabspernung AK Trottoir

**Markierungen**

- Temporär mit Folie
- Bestehend
- Demarkieren



Projekt **Ebikon Schachenweidstrasse**  
 Plan **2500.24-05-100 Baustellenverkehrsführung Etappe 2**  
 Massstab **1:500**  
 Datum / Version **08.08.2025 / 0.1 / SP, CT**