Rev.	Änderungen	Datum	Gez.	Gepr.	Vis.
a					
b					
c					
d					

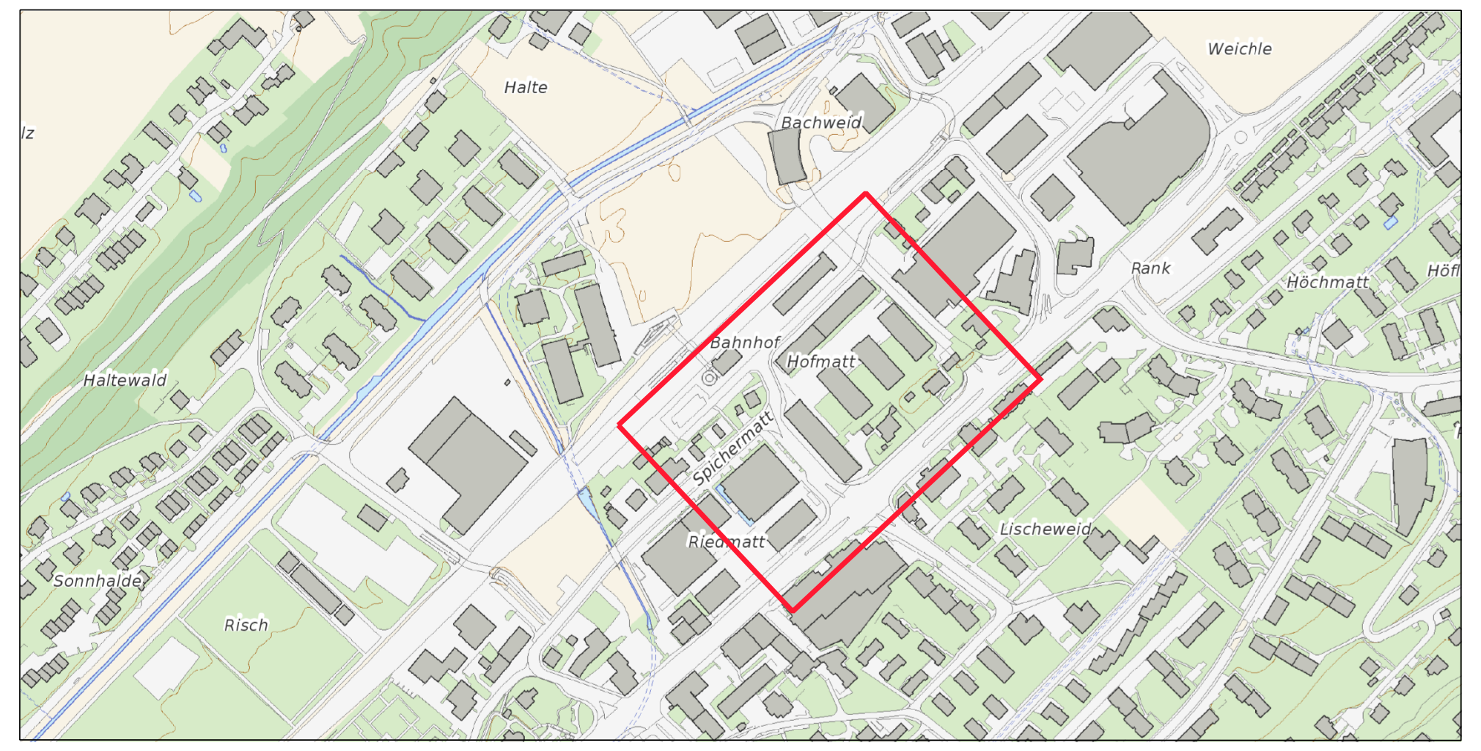

Weichle
Halte
Bachweid
Rank
Höchmatt
Haltewald
Bahnhof
Hofmatt
Spichermatt
Lischeweid
Riedmatt
Sonnhalde
Risch

gemeinde ebikon

Bauprojekt Auflage

Ebikon
Provisorium Bushub

Aussteckung

Situation 1:200

Firmen	Miteigentümer:	Miteigentümer:
SNZ Dörflistrasse 112 CH-8050 Zürich Tel. 044/ 318'78'78 Fax 044/ 312'64'11 www.snz.ch	**Einwohnergemeinde Ebikon** 6030 Ebikon Datum: .... Ort: .... Unterschrift:	**Schmid Generalunternehmung AG** 6030 Ebikon Datum: .... Ort: .... Unterschrift: ....

Bearb./Gepr./Vis.	Datum	Format	Bau Nr.	Büro Plan Nr.
aso / SP	03.12.2018	60x126 cm		4477.20-204

Legende Strassenbau:

bestehend	projektiert	
	▨	Verkehrsflächen (Asphalt)
	■	Wartebereich (Beton)
	▭	Gehwegflächen
	▭	Haltepositionen Busse (▸ Fahrtrichtung)
	▨	Velodach
	▨	Drittprojekt (Ansatz Überbauung)
	▭	Abbruch
■▨		Gebäude / Vordächer
—	— / —	Strassenrand / Absenkung
	—	Gehwegrand
	········	Belagsgrenze / Anpassungsbereich
	RN 12	Randstein Granit Typ RN 12 (vif Norm 732.302)
	SN 8	Stellplatte Granit Typ SN 8, 8 x 25 (vif Norm 732.203, 732.204)
	SS 12	Schalenstein Granit Typ 12 (vif Norm 732.101)
	KSB (16)	Randstein Granit Typ Sonderbord LU, Typ 2 (16) (vif Norm 732.604)
	KSB (22)	Randstein Granit Typ Sonderbord LU, Typ 4 (22) (vif Norm 732.606)
	(0), (3), (10), (16)	Anschlag in Zentimeter
	•–•–•	Zaun
	–·–·–	Interessenslinie SBB
	–·–·–	Sicherheitsabstand SBB
⊙		Bäume
▭		Hecken
	⊠	Rampen
P / PP	P / PP	öffentliche Parkplätze / private Parkplätze
⊕	⊗	öffentliche Beleuchtung
○		Oberflurhydranten
▲	▲	Ein- und Ausfahrten
▽	▽	Hauszugang
	▭	Parkstein / Stoppbalken
	■	Granitblock
	▭ BA	Haltestellenausrüstung (Billettautomat)
	▭ Sc.	Haltestellenausrüstung (Screen)
	○ PK	Haltestellenausrüstung (Abfalleimer)
	▭ Bank	Haltestellenausrüstung (Sitzbank)
	FPT	Haltestellenausrüstung an Mast montiert (Fahrplantafel)
	●	Poller
	//	Abbruch
	■	Aufmerksamkeitsfeld (Taktil-visuelle Markierung für Blinde und Sehbehinderte)

Gleis 1
Zaun
Interessenslinie SBB
Sicherheitsabstand SBB
Belagsanpassung an Bestand
P 915 (H=2.50)
P 914 (H=2.50m)
P 913 (H=2.50m)
P 916 (H=2.50m)
Container (Aufenthaltsraum vbl)
6.15
2768
K+R
Spundwand
Granitblöcke H= 0.5m B= 0.5m L= 1.2m
Feuerwehrfahrzeug Stellplatz
Standardständer
Kommerzwand
Warenautomat VBL208
Fotoautomat
STR 116
Bahnhof Ebikon
Soluna Tex GmbH
101
101b
Bahnhof Ebikon (Güterschuppen)
Abbruch
1B
1A
22
23
18
26B
26A
111
KSB (22)
KSB (16)
BA
PK
Sc
Bank
FPT
P 901
P 902
P 903
P 904
P 905
P 906
P 907
P 908
P 909
P 910
P 911
P 912
P 917
P 918
P 919
P 920
P 921
P 922
P 923
P 924
P 925
P 926
P 927
P 928
P 929
P 930
P 931
P 932
P 933
P 934
P 935
P 936
P 937
P 938
BS 12 (0)
RN 12 (5)
RN 12 (3)
RN 12 (10)
RN 12 (16)
SN 8 (10)
STR 115
STR 114
STR112
STR132
STR137
BEL601
BEL603
BEL604
BEL605
VBL202
SBB Reklame (Säule)
Sitzbank
Velo-unterstand
Vogelvoliere - Anlage
1740
Abbruch
Poller
Zaun
Motorrad PP
880
737a
Garage
137a
137
79
2769
2512
2478
Tiefgaragenzufahrt
18a
18b
2727
2730
2731
526
1996
2706
2705
2726
2728
2729
2725
1623
Hofmatt
Bahnhofstrasse
Buchrainstrasse
Betonstein 15 gst. (+5)
Betonfertigelement
Haltebereich für Busse zum Ein-/ Ausdrahten. Keine bauliche Anpassung.
DGT–HESS3 VBZ Doppelgelenkbus
Adent Zahnarztzentrum
Hilfsbrücke Fund.
Altkleider Sammelstelle
verwaltung
4.50
5.00
5.70
16.00
9.00
20.00
15.00
3.00
4.80
3.50
4.00
8.70
8.65
0.50
R= 14.00
R= 20.00
Strasse: 30 mm AC 8 H B 70/100; 85 mm AC B 22 H B 70/100; 85 mm AC T 22 H B 70/100; 400-600 mm Fundation (bei Bedarf)
Beton: 160-190 mm Beton C30/37, XC4, XD3, XF4; 85 mm AC B 22 H B 70/100; 85 mm AC T 22 H B 70/100; 400-600 mm Fundation (bei Bedarf)
Beton: 190 mm Beton C30/37, XC4, XD3, XF4; 85 mm AC B 22 H B 70/100; 85 mm AC T 22 H B 70/100; 400-600 mm Fundation (bei Bedarf)
Bankett: 25 mm AC 8 H B 70/100; 60 mm AC T 22 H B 70/100; 400-600 mm Fundation (bei Bedarf)
Parkplatz / Velounterstand: 30 mm AC 8 H B 70/100; 85 mm AC T 22 H B 70/100; 400-600 mm Fundation (bei Bedarf)
Gehweg: 25 mm AC 8 H B 70/100; 60 mm AC T 22 H B 70/100; 400-600 mm Fundation (bei Bedarf)

Legende Aussteckung:

TECHNISCHE EINRICHTUNGEN Definitivum Bushub
(Nur zur Information, nicht auflagerelevant)

- Strassenrand / Gehwegrand (Markierung, Pfahl)
- vbl Masten (Markierung / Pfahl)
- öffentliche Beleuchtung (Markierung)

TECHNISCHE EINRICHTUNGEN Provisorium Bushub

- Strassenrand / Gehwegrand / Haltekante (Markierung)
- öffentliche Beleuchtung (Markierung)

„Die Signalisationen und Markierungen richten sich nach dem Strassenverkehrsrecht des Bundes (SVG, SSV) und nicht nach kantonalem Strassengesetz (StrG). Sie müssen in einem separaten Verfahren verfügt bzw. angeordnet werden. Der Detaillierungsgrad der Signalisation und Markierung entspricht einem Bau- bzw. Auflageprojekt und kann im Rahmen des Ausführungsprojekts noch ändern."