

gemeinde



ebikon

Friedhof- und Bestattungsreglement der Gemeinde Ebikon

Vollzugs- und Gebührenverordnung vom 19. Mai 2011 (Stand 3. Juli 2025)

Inhaltsverzeichnis

I.	Grabmalvorschriften	2
Art. 1	Grabmalgesuch	2
Art. 2	Materialien.....	2
Art. 3	Bearbeitung	2
Art. 4	Schrift und Schmuck	3
Art. 5	Ausnahmen	3
Art. 6	Grabgrössen	3
Art. 7	Grabmalgrösse	3
Art. 8	Weihwasser- und Blumengefässe.....	4
Art. 9	Aufstellen des Grabmals	4
II.	Bepflanzung und Grabschmuck	4
Art. 10	Bepflanzung verschiedener Grabarten	4
Art. 11	Unzulässige Grabgestaltung	5
Art. 12	Kränze, Gestecke, Blumenschmuck	5
III.	Konzessions- und Grabplatzgebühren, Bestattungskosten, weitere Gebühren	6
Art. 14	Konzessionsgebühren.....	6
Art. 15	Grabplatzgebühren und Bestattungskosten	6
Art. 16	Urnenumbettung	7
Art. 17	Übrige Gebühren	7
Art. 18	Organisation und Kosten des Bestattungsinstituts und der Kremation.....	7
IV.	Bestattungen	8
Art. 19	Einschränkungen	8
V.	Schlussbestimmung	8
Art. 20	Inkraftsetzung	8
VI.	Anhang zu Art. 7 Grabmalgrösse	9

Der Gemeinderat Ebikon erlässt, gestützt auf das Friedhof- und Bestattungsreglement der Gemeinde Ebikon vom 19. Mai 2011 die folgende Vollzugs- und Gebührenverordnung:

I. Grabmalvorschriften

Art. 1 Grabmalgesuch

¹ Das Gesuch zum Errichten neuer oder zur Abänderung bestehender Grabmäler ist vor Beginn der Ausführungsarbeiten an die Friedhofsverwaltung einzureichen. Dem Antrag ist eine ausführliche Darstellung (1:10) des Grabmals beizulegen, mit Nachweisen von Grundriss, Vorder- und Seitenansichten inkl. Masseinträgen, mit Angaben über die Materialisierung und deren Bearbeitung. Das Schriftbild (Art und Farbe) sowie bildhauerische Arbeiten sind auszuweisen. Das Formular für ein Grabmalgesuch kann bei der Friedhofsverwaltung angefordert werden.

² Die Friedhofsverwaltung kann die Vorlage eines massstabgetreuen Modells sowie von Material- und Schriftmuster verlangen.

Art. 2 Materialien

¹ Für die Herstellung von Grabmälern sind Natursteine, Holz, Kupfer, Aluminium, Stahl und Bronze zulässig. Das gewählte Material soll ruhig wirken und sich gut in die Natur und Umgebung einfügen.

² Die Verwendung anderer Werkstoffe (Kunststein, Kunststoff, Gusseisen, Glas, Draht oder Emaille) ist grundsätzlich möglich. Diese Arbeiten bedürfen aber einer guten Gestaltung und unterliegen einer Ausnahmegenehmigung. In besonderen Fällen sind Modelle oder andere ergänzende Unterlagen vorzulegen.

³ Felsbruchstücke, Findlinge und Steine mit unregelmässigen Umrissformen sind nicht zulässig.

⁴ Ein Grabmal aus Holz, Stahl, Eisen und Bronze darf auf einen niedrigen Natursteinsockel gestellt werden.

Art. 3 Bearbeitung

¹ Alle Seiten des Grabmals müssen materialgerecht handwerklich oder maschinell bearbeitet sein. Bruchrohe Steine sind fachgerecht nachzubearbeiten und haben eine regelmässige Oberflächenstruktur aufzuweisen.

² Das Polieren, Einwachsen und Sandstrahlen von Steinen ist nicht erlaubt. Bunte Granite und Serpentine dürfen nur bis Korn 400 (Seidenglanz) geschliffen werden.

³ Bei der Verwendung von Holz als Grabzeichen haben Bearbeitung und Konservierung materialgerecht und ohne Farbanstriche zu erfolgen.

⁴ Ausgeschlossen sind bei allen Materialien Oberflächenbehandlungen, die einen Glanz erzeugen.

Art. 4 Schrift und Schmuck

¹ Schrift und Schmuckformen sind handwerklich auszuführen und haben sich dem Grabmal harmonisch einzufügen. Gravierte Schriften und Motive dürfen nur im Materialton oder in einem diskreten Kontrastton matt ausgemalt sein (patiniert). Metallschriften mit einer dem Stein angepassten Patina sind zulässig.

² Unzulässig sind:

- Radierungen, Mosaik, Fotografien
- Industriell und massenweise hergestellte Eisen- und Bronzereliefs, Plastiken, Metallornamente (mit Ausnahme des Kreuzes)
- Auffällig gemalte oder versilberte Inschriften, Goldschriften
- Schrifttafeln aus Aluminium, Messing, Glas, Emaille oder ähnlichen Materialien
- das Bemalen von aus einer Fläche herausstehenden Schriften, Ornamenten und Reliefs

³ Der Grabmalhersteller kann seitlich des Grabmals unauffällig seinen Namen in gravierter Schrift anbringen. Das Anbringen von Namensplaketten ist nicht erlaubt.

Art. 5 Ausnahmen

¹ Die Friedhofsverwaltung ist berechtigt, Abweichungen von Art. 3 und 4 zu bewilligen, sofern besondere künstlerische, ästhetische, ethische oder religiöse Gründe dies rechtfertigen. Durch die Erteilung einer Ausnahmegewilligung darf weder die unmittelbare Umgebung noch die ruhige Gesamtwirkung des Friedhofbildes beeinträchtigt werden.

² Auf ein Ausnahmegesuch tritt die Friedhofsverwaltung nur ein, wenn dieses vom Grabmalhersteller nachvollziehbar und ausführlich begründet ist.

Art. 6 Grabgrößen

Die Grabfelder weisen folgende Masse (Pflanzfläche) auf:

Urnengrab	120 cm x 60 cm
Reihengrab	135 cm x 90 cm
Familienurnengrab	120 cm x 120 cm
Familiengrab	135 cm x 190 cm für zwei Grabfelder,

Art. 7 Grabmalgrösse

¹ Grabmäler dürfen folgende Masse nicht überschreiten:

	Höhe	Breite	Stärke
Urnengrab	82 cm	38 cm	20 cm
Reihengrab	100 cm	48 cm	22 cm
Familienurnengrab	96 cm	65 cm	20 cm
Familiengrab	180 cm	150 cm	28 cm

² Für die Bestimmung der maximal zulässigen Breite und Stärke ist die Höhe des Grabmals massgebend. Im Übrigen wird auf die Skizze im Anhang dieser Verordnung verwiesen.

³ Liegende Grabplatten sind beim Familienurnen- und Familiengrab zulässig.

Höchstmasse: 180 x 70 cm, Stärke 12 - 26 cm Familiengrab
80 x 60 cm, Stärke 14 - 20 cm Familienurnengrab

⁴ Bezüglich Materialisierung gelten die Bestimmungen gemäss Art. 2.

Art. 8 Weihwasser- und Blumengefässe

¹ Weihwassergefässe sind nur beim Familien- und Familienurnengrab im Ausmass von 15 - 20 cm im Quadrat zulässig. Sie dürfen den Boden höchstens um 20 cm überragen.

² Das Weihwassergefäss ist aus demselben Material und in gleicher Bearbeitung zu fertigen wie das Grabmal.

³ Das Weihwassergefäss ist einheitlich auf der Wegrandseite rechts zu setzen.

⁴ Ist eine Liegeplatte vorgesehen, so kann das Weihwassergefäss in Form einer Vertiefung in dieser integriert sein.

⁵ Mit dem Grabmal verbundene Blumen- und Weihwassergefässe sowie ähnliche Grabbeigaben (integrierte Laternen, Kerzenständer usw.) sind nicht zugelassen.

⁶ Für die Urnen- und Reihengräber sowie für das Gemeinschaftsgrab stellt die Friedhofsverwaltung gemeinschaftliche Weihwassergefässe zur Verfügung

Art. 9 Aufstellen des Grabmals

¹ Bei allen Grabarten besteht ein Fundament, auf welches die Grabmäler gesetzt werden können. Vor dem Aufstellen des Grabmals ist dem Friedhofpersonal (Werkdienst der Gemeinde) die schriftliche Bewilligung des Grabmals vorzuweisen. Der Termin für das Aufstellen des Grabmals ist mit dem Werkdienst abzusprechen.

II. Bepflanzung und Grabschmuck

Art. 10 Bepflanzung verschiedener Grabarten

¹ Reihengräber / Urnengräber / Familienurnengräber

Die Bepflanzung der Reihengräber, Urnengräber und Familienurnengräber ist Aufgabe der Angehörigen. Die Grabfläche ist für Blumen und Gewächse bestimmt, welche den Charakter des Friedhofs nicht stören. Das Anpflanzen von Kleinsträuchern, Blütenstauden oder Kleingehölz ist nicht gestattet.

² Familiengräber

Die Bepflanzung der Familiengräber ist Aufgabe der Angehörigen. Die Grabfläche ist für Blumen und Gewächse bestimmt, welche den Charakter des Friedhofs nicht stören. Das Anpflanzen vereinzelter Kleinsträucher, Blütenstauden oder Kleingehölze ist bei Familiengräbern gestattet. Die Bepflanzung ist auf eine Höhe von maximal 70 cm zu halten. Durch Höhe und Ausdehnung dürfen die benachbarten Grabfelder und die Wege nicht beeinträchtigt werden.

³ Gemeinschaftsgräber / Themengräber

Die Gemeinschafts- und Themengräber werden durch den Werkdienst bepflanzt und unterhalten. Die Angehörigen können keine eigene Bepflanzung anbringen.

Art. 11 Unzulässige Grabgestaltung

¹ Alle Gewächse, die den Charakter des Friedhofs stören (unpassende exotische Pflanzen wie Palmen, Kakteen, säulenförmige Nadel- und Laubgehölze, Wacholder, Zypressen, usw.), sind nicht erlaubt.

² Das Belegen der Grabstätte mit Steinplatten sowie das Anbringen von Einfassungen jeder Art sind nicht gestattet. Ebenso untersagt sind das Anlegen von Sonderbeeten mittels Aufhügelungen oder das Begrünen einzelner Grabfelder mit Gräsern.

³ Bei Reihen-, Urnen- und Familienurnengräbern ist das Pflanzen von Kleingehölzen (Bäumchen, Sträucher und dergleichen) nicht erlaubt.

⁴ Bei den Gemeinschafts- und Themengräbern (Alpinum, Baumbestattungen, Pflanzenthemengräber) ist das Hinstellen von Gegenständen jeglicher Art nicht gestattet. Der Werkdienst ist befugt, sämtliche hingestellte Gegenstände jederzeit wegzuräumen.

Art. 12 Kränze, Gestecke, Blumenschmuck

¹ Kränze, die überwiegend aus natürlichen Pflanzen bestehen, sind spätestens 30 Tage nach der Bestattung zu entfernen.

² Bei Reihen- und Familiengräbern ist das Platzieren einer der Grösse des Grabfeldes angemessenen Blumenschale erlaubt.

³ Für Schnittblumen eignen sich einfache Steckvasen, die ebenerdig in die Bepflanzungsfläche zu versenken sind.

⁴ Beim Gemeinschaftsgrab und bei den Themengräbern (Alpinum, Baumbestattungen, Pflanzenthemengräber) dürfen bei dem von der Friedhofsverwaltung bezeichneten Platz Blumenschalen und Schnittblumen bis längstens 30 Tage nach der Bestattung platziert bleiben. Das Aufstellen von Kränzen ist infolge der engen Platzverhältnisse nach Möglichkeit zu vermeiden.

⁵ Welche Kränze, Arrangements und Blumen sind in den bezeichneten Entsorgungsbehältern zu deponieren. Wintergestecke sind spätestens bei Vegetationsbeginn abzuräumen.

⁶ Der Werkdienst ist befugt, verwelkte Kränze, Blumenschalen und Schnittblumen, leere oder störende Gefässe sowie unzulässigen Grabschmuck wegzuräumen.

III. Konzessions- und Grabplatzgebühren, Bestattungskosten, weitere Gebühren

Art. 14 Konzessionsgebühren

¹ Für Familien- und Familienurnengräber wird eine Konzessionsgebühr erhoben. Diese beträgt für:

Familiengräber CHF 3'000.00 pro Grabfeld bei einer Konzessionsdauer von 40 Jahren

Familienurnengräber CHF 1'500.00 bei einer Konzessionsdauer von 20 Jahren

² Für alle übrigen Gräber (Reihen-, Urnengräber, Gemeinschaftsgrab) werden keine Konzessionsgebühren erhoben.

³ An auswärtige Angehörige werden keine Familien-, und Familienurnengräber abgegeben. Bestattungen von Verstorbenen, die keinen gesetzlichen Wohnsitz in Ebikon hatten, können in Reihengräber, Urnengräber, Urnengräber mit Wandplatten sowie im Gemeinschaftsgrab erfolgen.

⁴ Eine vorzeitige Aufhebung der Grabkonzession nach Ablauf der gesetzlichen Grabesruhe ist möglich. Dafür ist bei der Friedhofverwaltung ein Gesuch einzureichen. Die Gebühr für die vorzeitige Aufhebung der Grabkonzession beträgt CHF 150.00. Bei einer vorzeitigen Aufhebung der Grabkonzession werden keine bei Konzessionsabschluss bezahlten Konzessionsgebühren zurückerstattet

Art. 15 Grabplatzgebühren und Bestattungskosten

¹ Für Verstorbene mit gesetzlichem Wohnsitz in Ebikon sind folgende Gebühren zu bezahlen:

a) Familiengrab	Bestattungsgebühr Erdbestattung	CHF	1'200.00
	Bestattungsgebühr Urne	CHF	500.00
b) Reihengrab	Bestattungsgebühr	CHF	1'200.00
	Grabplatzgebühr	CHF	500.00
c) Familienurnengrab	Bestattungsgebühr	CHF	500.00
d) Urnengrab	Bestattungsgebühr	CHF	500.00
	Grabplatzgebühr	CHF	300.00
e) Urnengrab mit Wandplatte	Bestattungsgebühr	CHF	500.00
	Grabplatzgebühr	CHF	300.00
	Kosten Wandplatte	CHF	1'800.00
f) Gemeinschaftsgrab	Bestattungsgebühr Aschenbeisetzung	CHF	200.00
	Bestattungsgebühr Urnenbeisetzung	CHF	500.00
	Grabplatzgebühr Urnenbeisetzung	CHF	200.00
	Beschriftung Gemeinschaftsgrab	CHF	250.00
g) Themengräber (Alpinum, Baumbestattungen, Pflanzenthemengräber)	Bestattungsgebühr	CHF	500.00
	Grabplatzgebühr	CHF	200.00
	Beschriftung Alpinum	CHF	1'250.00
	Beschriftung 2. Name Alpinum	CHF	1'000.00
	Beschriftung Baumbestattungen / Pflanzenthemengräber	CHF	200.00

² Für Verstorbene ohne gesetzlichen Wohnsitz in Ebikon sind folgende Gebühren zu bezahlen:

a) Familiengrab	Bestattungsgebühr Erdbestattung in ein bereits konzessioniertes Familiengrab	CHF	2'000.00
	Bestattungsgebühr Urne in ein bereits konzessioniertes Familiengrab	CHF	1'000.00
b) Reihengrab	Bestattungsgebühr	CHF	2'000.00
	Grabplatzgebühr	CHF	1'500.00
c) Familienurnengrab	Bestattungsgebühr in ein bereits konzessioniertes Familienurnengrab	CHF	1'000.00
d) Urnengrab	Bestattungsgebühr	CHF	1'000.00
	Grabplatzgebühr	CHF	1'000.00
e) Urnengrab mit Wandplatte	Bestattungsgebühr	CHF	1'000.00
	Grabplatzgebühr	CHF	1'000.00
	Kosen Wandplatte	CHF	1'800.00
f) Gemeinschaftsgrab	Bestattungsgebühr Aschenbeisetzung	CHF	500.00
	Bestattungsgebühr Urnenbeisetzung	CHF	1'000.00
	Grabplatzgebühr Urnenbeisetzung	CHF	500.00
	Beschriftung Gemeinschaftsgrab	CHF	250.00
g) Themengräber (Alpinum, Baumbestattungen, Pflanzenthemengräber)	Bestattungsgebühr Urnenbeisetzung	CHF	1'000.00
	Grabplatzgebühr Urnenbeisetzung	CHF	500.00
	Beschriftung Alpinum	CHF	1'250.00
	Beschriftung 2. Name Alpinum	CHF	1'000.00
	Beschriftung Baumbestattungen / Pflanzenthemengräber	CHF	200.00

Art. 16 Urnenumbettung

Für die Aufwendungen zur Umbettung einer Urne wird eine einmalige Gebühr von CHF 700.00 je Urne erhoben.

Art. 17 Übrige Gebühren

¹ Für Nutzungen und Belegungen entstehen folgende Kosten:

	<u>Ortsansässige</u>	<u>Auswärtige</u>
Belegung Abdankungshalle	unentgeltlich	CHF 40.00/Tag
Belegung Kühlkatafalk	unentgeltlich	CHF 20.00/Tag

² Für die Überprüfung und Bewilligung des Grabmalgesuchs erhebt die Friedhofsverwaltung eine Grabmalbewilligungsgebühr von CHF 100.00.

Art. 18 Organisation und Kosten des Bestattungsinstituts und der Kremation

Die Angehörigen sind verpflichtet ein Bestattungsinstitut für die Einsargung und die Überführung in die Abdankungshalle und in das Krematorium aufzubieten. Die Kosten des Bestattungsinstituts sowie der Kremation gehen zu Lasten der Angehörigen.

IV. Bestattungen

Art. 19 Einschränkungen

¹ Erdbestattungen werden nur an Werktagen (Montag - Freitag) vorgenommen. Ausnah-
mebewilligungen können nur in begründeten Fällen erteilt werden.

² An auswärtige Angehörige werden keine Familien- und Familienurnengräber abgegeben.
Für diese Bestattungen stehen Reihengräber, die Urnengräber sowie das Gemeinschafts-
grab zur Verfügung

V. Schlussbestimmung

Art. 20 Inkraftsetzung

Diese Verordnung tritt mit der Genehmigung durch den Gemeinderat am 01. Juni 2011 in
Kraft.

6030 Ebikon, 19. Mai 2011







Gemeinderat Ebikon

Daniel Gasser
Gemeindepräsident







Roland Baggenstos
Gemeindeschreiber

VI. Anhang zu Art. 7 Grabmalgrösse







Urnengrabmal

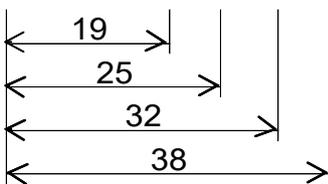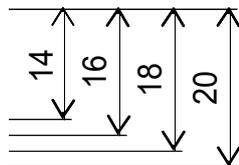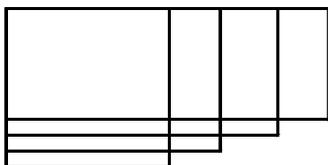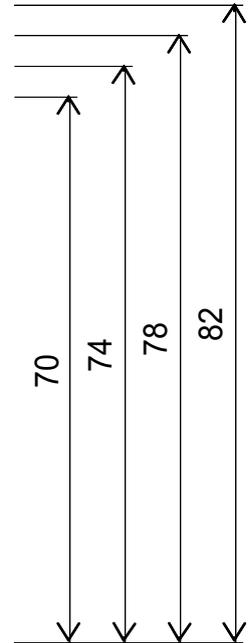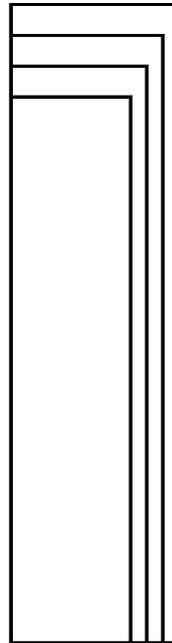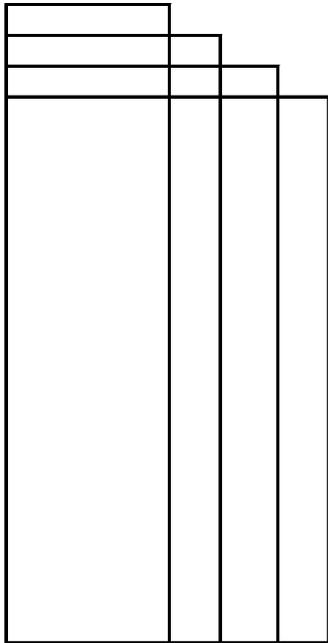


Reihengrabmal

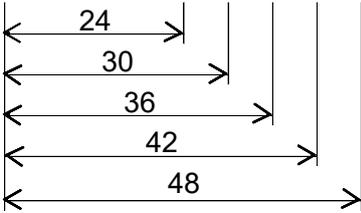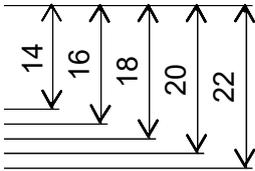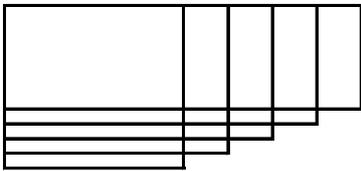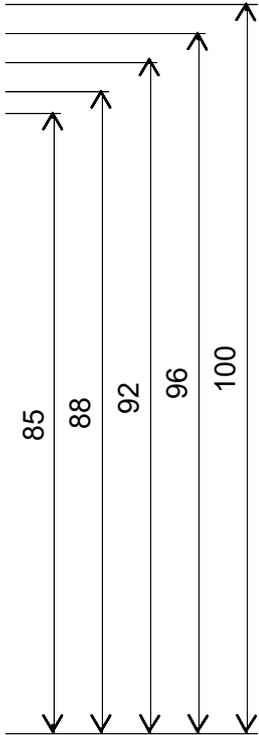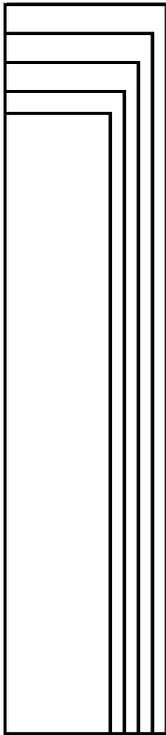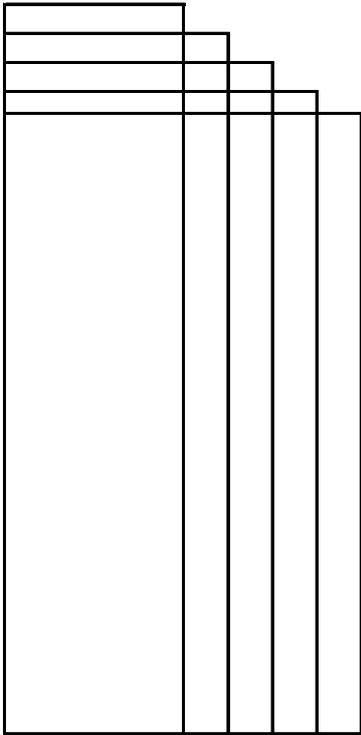

Familienurnengrabmal

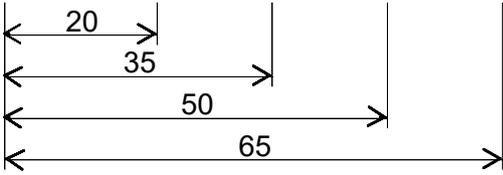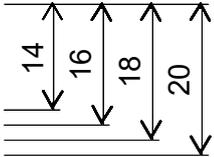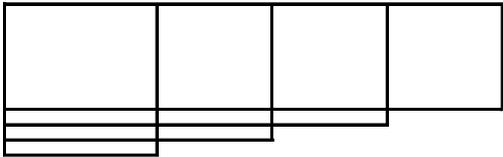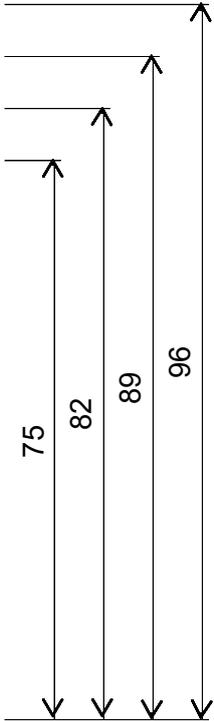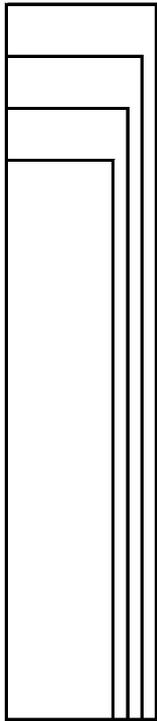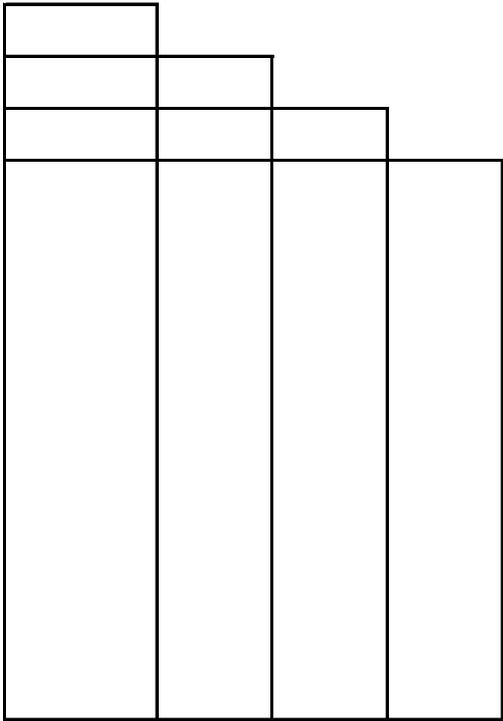

Familiengrabmal

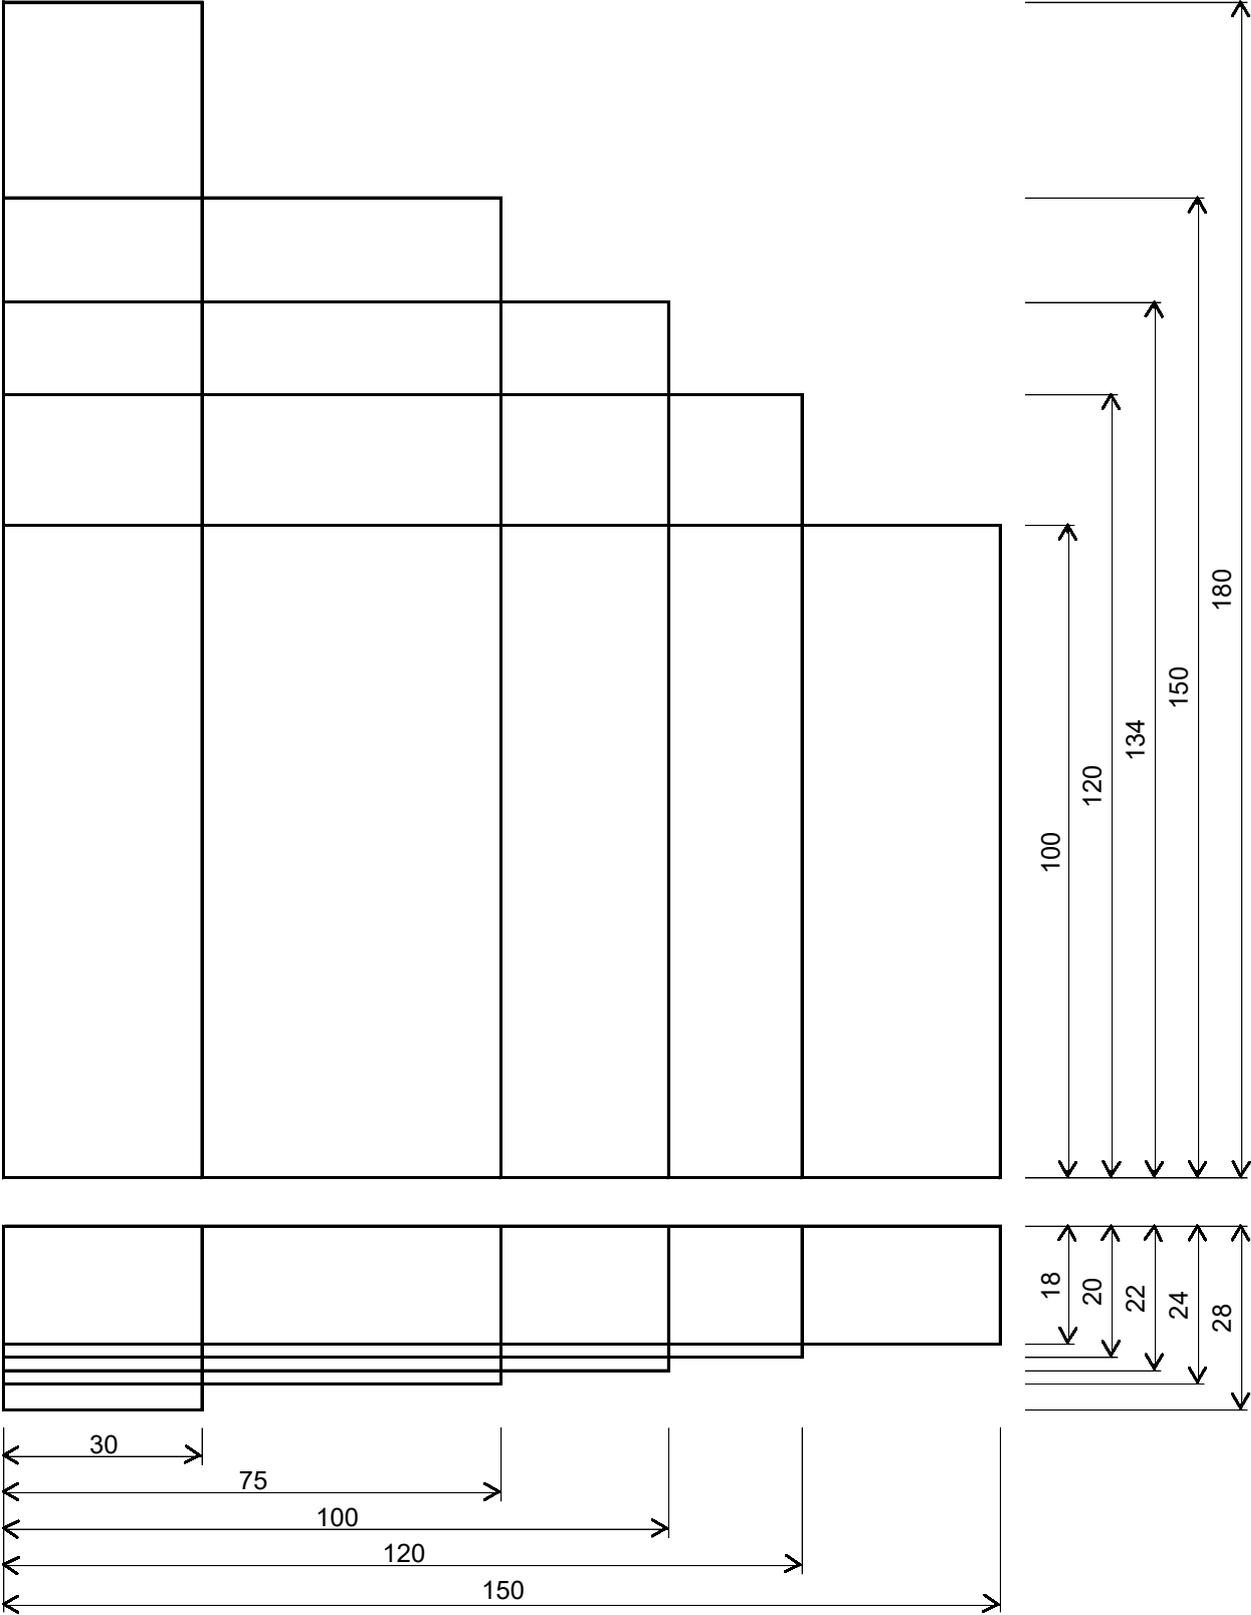

Nr. der Änderung	in Kraft seit	Betroffener Art.	Art der Änderung	Alter Text	B+A Nr.
1	3. Juli 2025	Art. 6	geändert	Die Grabfelder weisen auf folgende Masse auf: Reihengrab 200 cm x 100 cm Familiengrab 135 cm x 190 cm	
2	3. Juli 2025	Art. 7 Abs. 3	gelöscht	sowie beim Urnenfamiliengrab	
3	3. Juli 2025	Art. 9 Abs. 1, 2 und 3	gelöscht	<p>¹ Bei Erdbestattungen darf das Grabmal frühestens neun Monate nach der Beisetzung aufgestellt werden, bei Urnenbestattungen nach vier Monaten.</p> <p>² Es ist für eine ausreichende Fundierung des Grabmals zu sorgen. Das Fundament darf nicht sichtbar sein. Das Grabmal ist auf die von der Friedhofsverwaltung bestimmte Linie zu setzen. Stehende Grabmäler müssen mindestens acht cm in die Erde reichen.</p> <p>³ Für die Reihengräber versetzt der Werkdienst die Seifenfundamente, welche acht cm hoch mit Humus überdeckt sind.</p>	

Nr. der Änderung	in Kraft seit	Betroffener Art.	Art der Änderung	Alter Text	B+A Nr.
4	3. Juli 2025	Art. 10 Abs. 1	geändert	¹ Reihengräber Entlang des Plattenweges ist das Grabfeld auf eine Tiefe von 70 cm durch die Angehörigen mit Bodendeckern zu bepflanzen. Pflanzen, die Feuerbrand verursachen, sind nicht erlaubt. Die übrige Grabfläche steht für niedrige Bepflanzungen zur Verfügung. Sie dürfen den Charakter des Friedhofes nicht stören. Das Pflanzen von Sträuchern und Kleingehölzen (Bäumchen, Sträucher und dergleichen) ist nicht erlaubt.	
5	3. Juli 2025	Art. 10 Abs. 2	geändert	² Urnengräber Entlang des Plattenweges wird das Grab durch die Friedhofsverwaltung auf 30 cm Tiefe mit Bodendeckern bepflanzt. Die übrige Grabfläche ist für Blumen und Gewächse bestimmt, welche den Charakter des Friedhofes nicht stören.	

Nr. der Änderung	in Kraft seit	Betroffener Art.	Art der Änderung	Alter Text	B+A Nr.
6	3. Juli 2025	Art. 10 Abs. 3	geändert	³ Familiengräber Die Bepflanzung der Familiengräber ist Aufgabe der Angehörigen und ist den Reihengräbern anzupassen. Das Anpflanzen vereinzelter Kleinsträucher, Blütenstauden oder Kleingehölze ist bei Familiengräbern gestattet. Die Bepflanzung ist durch regelmässiges Zurückschneiden auf eine Höhe von maximal 70 cm einzuhalten. Durch Höhe und Ausdehnung dürfen die benachbarten Grabfelder und die Wege nicht beeinträchtigt werden.	
7	3. Juli 2025	Art. 10 Abs. 4	geändert	⁴ Familienurnengräber Die Bepflanzung der Familienurnengräber ist Aufgabe der Angehörigen und ist den Reihengräbern anzugleichen. Das Anpflanzen von Kleinsträuchern, Blütenstauden oder Kleingehölz ist nicht gestattet.	

Nr. der Änderung	in Kraft seit	Betroffener Art.	Art der Änderung	Alter Text	B+A Nr.
8	3. Juli 2025	Art. 11 Abs. 2, 4	gelöscht	² das Belegen der Gräber mit Steinbollen, Kies, Steinsplintern und dergleichen Materialien ⁴ Das Anbringen von Einfassungen ist nur bei den Familien und Urnenfamilien-gräbern zulässig.	
9	3. Juli 2025	Art. 11 Abs. 4	neu		
10	3. Juli 2025	Art. 12 Abs. 4	geändert	⁴ Beim Gemeinschaftsgrab dürfen bei dem von der Friedhofsverwaltung bezeichneten Platz Blumenschalen und Schnittblumen bis längstens 30 Tage nach der Bestattung platziert bleiben.	
11	3. Juli 2025	Art. 15	geändert	c) Gemeinschaftsgrab Bestattungsgebühr Aschenbeisetzung CHF 200.00 Bestattungsgebühr Urnenbeisetzung CHF 500.00 Grabplatzgebühr Urnenbeisetzung CHF 100.00	

Nr. der Änderung	in Kraft seit	Betroffener Art.	Art der Änderung	Alter Text	B+A Nr.
11	3. Juli 2025	Art. 15	geändert	e) Familienurnengrab Bestattungsgebühr CHF 500.00 f) Urnengrab mit Wandplatte Bestattungsgebühr CHF 500.00 Grabplatzgebühr CHF 300.00 Kosten Wandplatte CHF 1'800.00	
12	3. Juli 2025	Art. 15 g)	neu		
13	3. Juli 2025	Art 15 c), e), f)	geändert	c) Gemeinschaftsgrab Bestattungsgebühr Aschenbeisetzung CHF 500.00 Bestattungsgebühr Urnenbeisetzung CHF 1'000.00 Grabplatzgebühr Urnenbeisetzung CHF 50.00 e) Familienurnengrab Bestattungsgebühr bereits konzessionier- tes Familiengrab CHF 1'000.00	

Nr. der Änderung	in Kraft seit	Betroffener Art.	Art der Änderung	Alter Text	B+A Nr.
13	3. Juli 2025	Art 15 c), e), f)	geändert	f) Urnengrab mit Wandplatte Bestattungsgebühr CHF 1'000.00 Grabplatzgebühr CHF 1'000.00 Kosten Wandplatte CHF 1'800.00	
14	3. Juli 2025	Art. 15 g)	neu		
15	3. Juli 2025	Art. 17 Abs. 2	gelöscht	Ist beim Gemeinschaftsgrab eine Beschriftung erwünscht, erhebt die Friedhofsverwaltung dafür eine Gebühr von CHF 250.00.	
16	3. Juli 2025	Art. 17 Abs. 3	neu zu Abs. 2		
17	3. Juli 2025	Art. 18	geändert	Art. 18 Organisation und Kosten des Bestattungsinstituts und der Kremation Die Angehörigen beauftragen ein entsprechendes Unternehmen mit der Überführung der verstorbenen Person in die Abdankungshalle beim Friedhof Ebikon und tragen die Transportkosten.	

Nr. der Änderung	in Kraft seit	Betroffener Art.	Art der Änderung	Alter Text	B+A Nr.
18	3. Juli 2025	Art. 19	gelöscht	Art. 19 Kremationskosten Die Beschaffung des Kremationssarges oder der Urne sowie die Einäscherung gehen zu lasten der Angehörigen.	
19	3. Juli 2025	Art. 20	geändert	Art. 19 Einschränkungen	
20	3. Juli 2025	Art. 21	geändert	Art. 20 Inkraftsetzung	