

Gemeinde Ebikon

Teilzonenplanänderung

Weichle 1:2000



Entwurf vom 19. Februar 2018

Öffentliche Auflage vom _____ bis _____

Von den Stimmberechtigten beschlossen am _____

Der Gemeindepräsident

Der Gemeindegeschreiber

Daniel Gasser

Roland Baggenstos


Vom Regierungsrat mit Entscheid Nr. _____ am _____

Datum

Unterschrift

(660.61) 1.1754-04 | 15.02.2018 | amo

ebik_projekt_weichle.gws

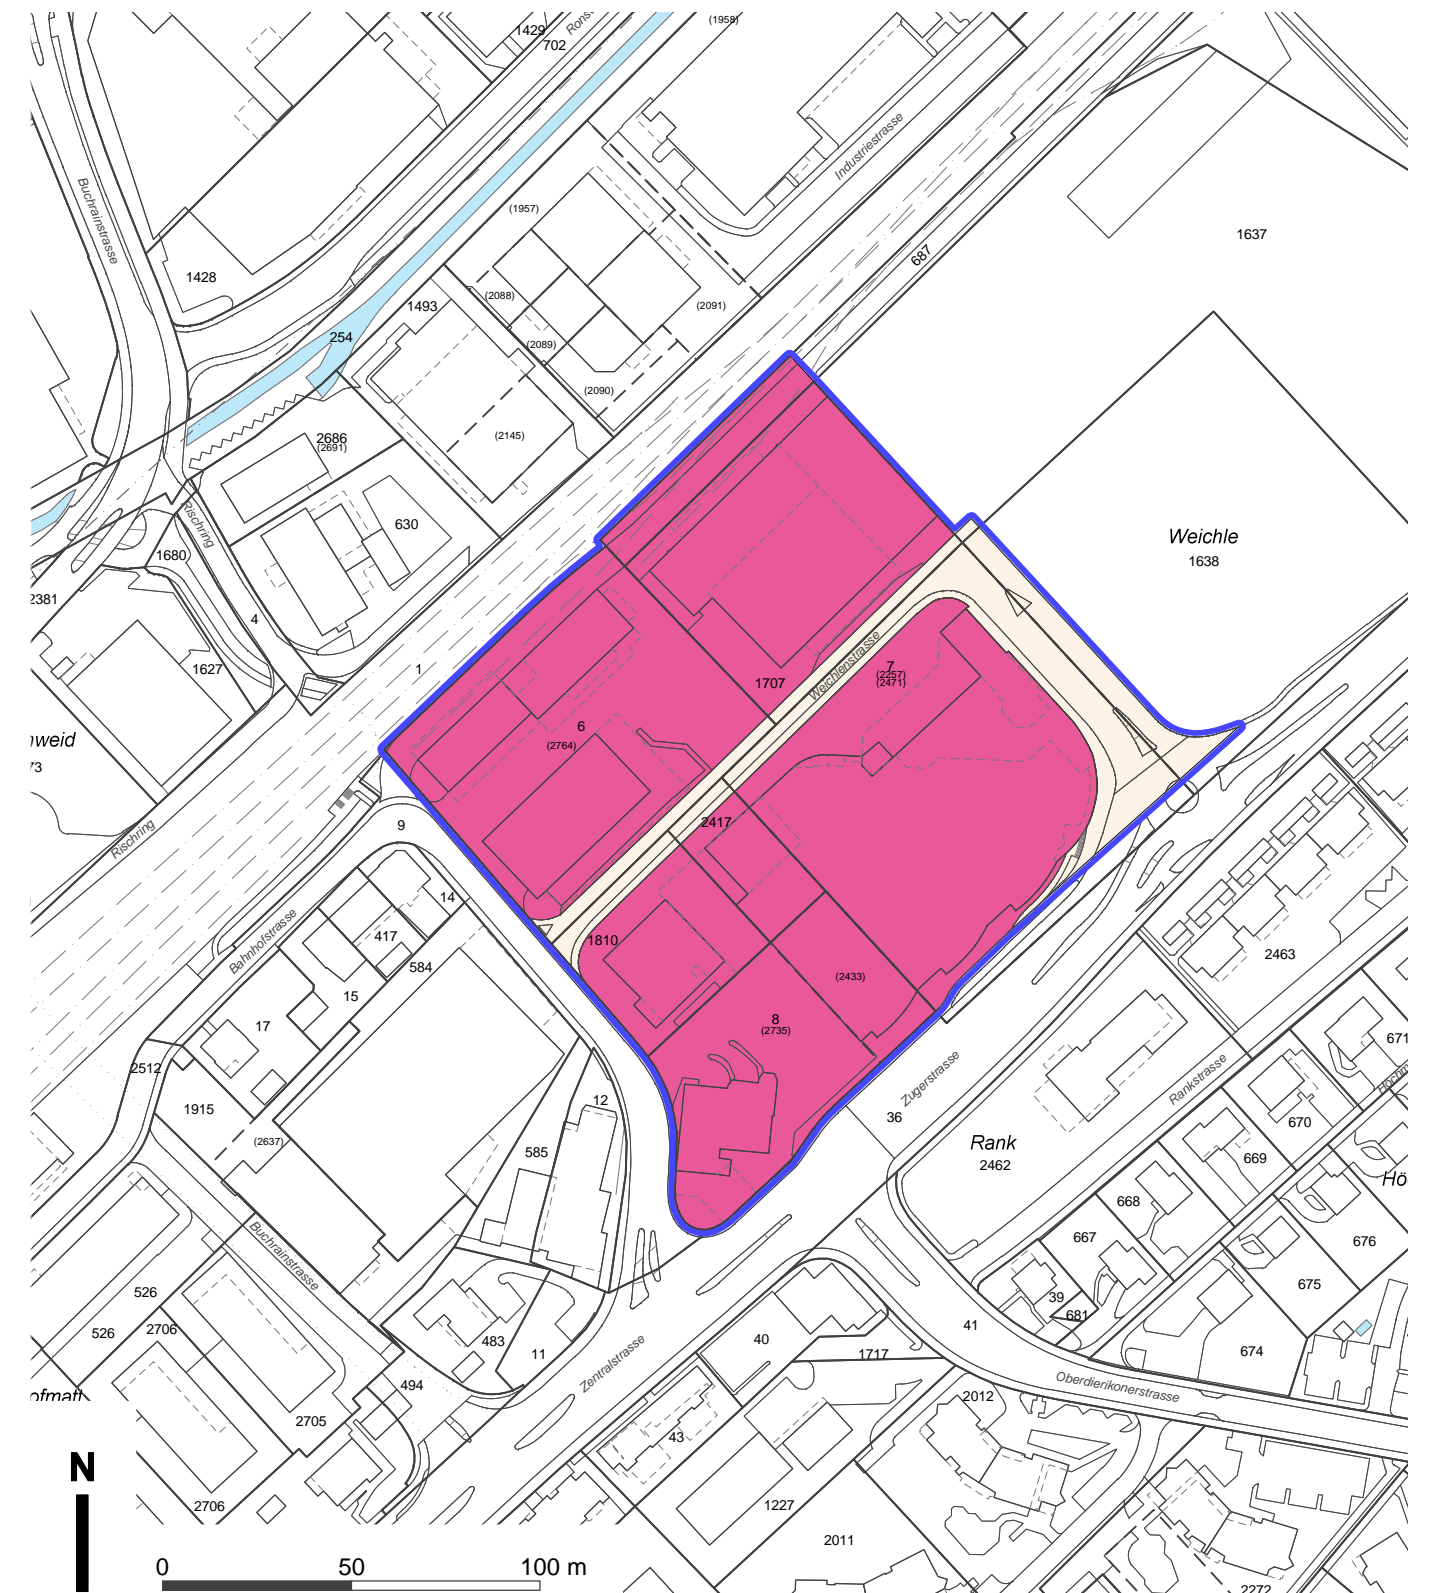

Genehmigungsinhalt

- Umzonung von der Gewerbezone 2 (Gw-2, ES III) in die Sondernutzungszone Weichle (SoWei, ES III)
- Verkehrszone (§ 52 PBG)
- Bebauungsplanpflicht

Orientierender Planinhalt

- Gewässer