




Dachgeschoss

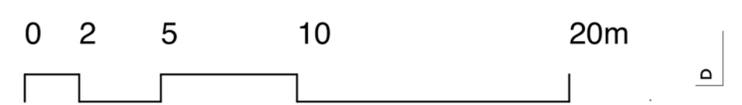

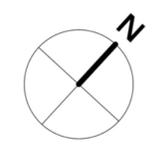


2. Obergeschoss


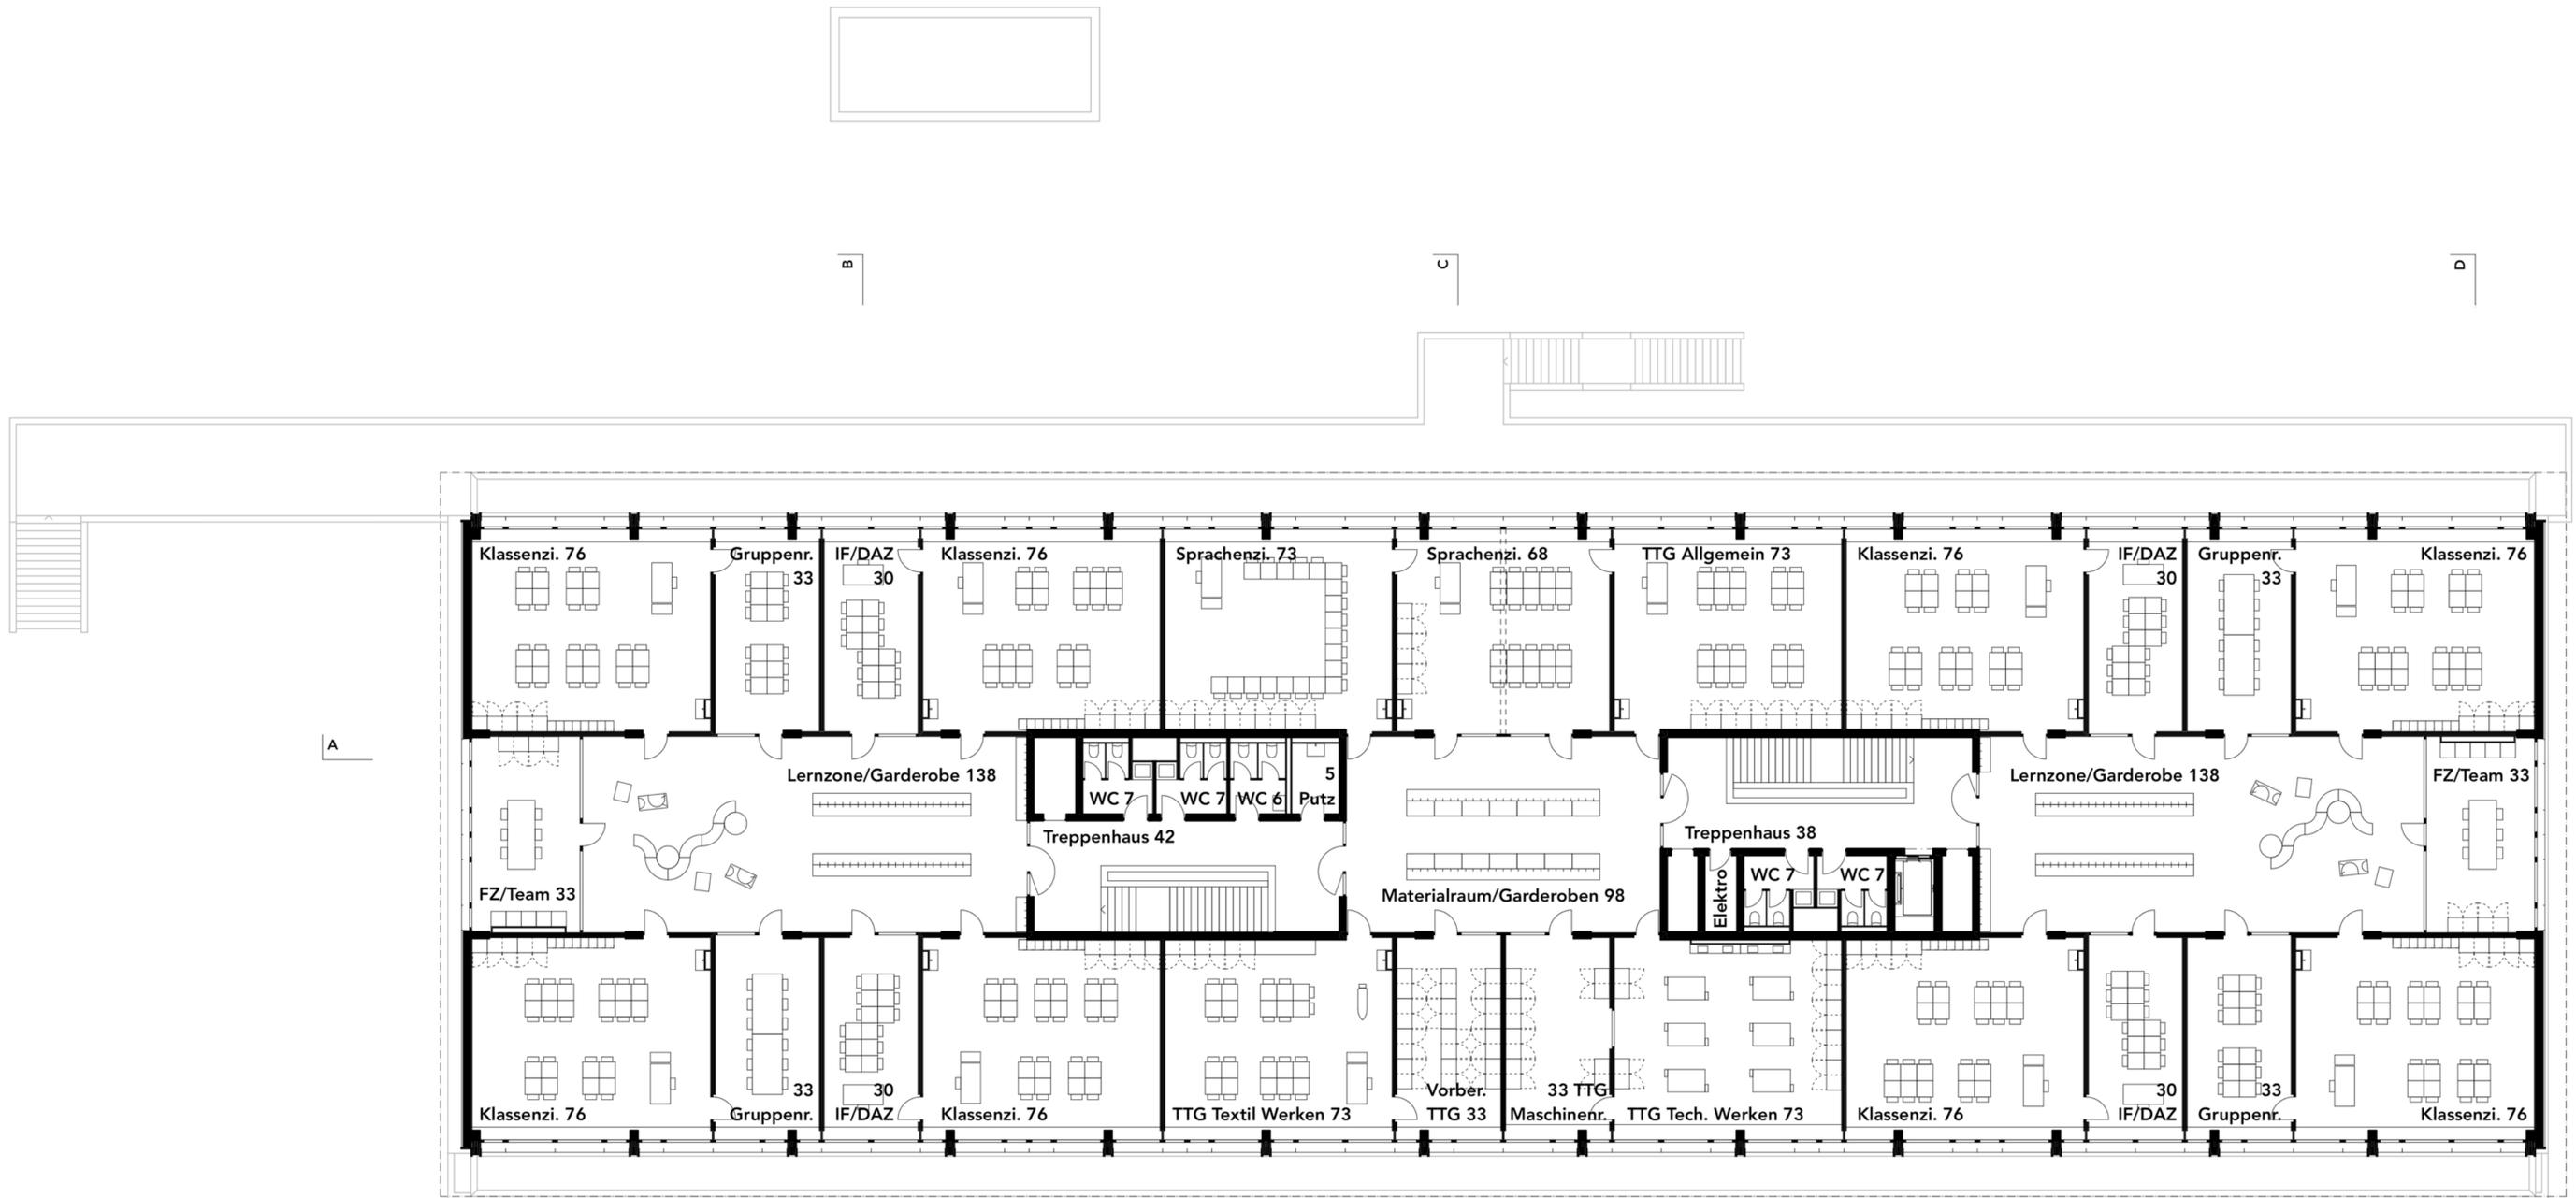


0 2 5 10 20m



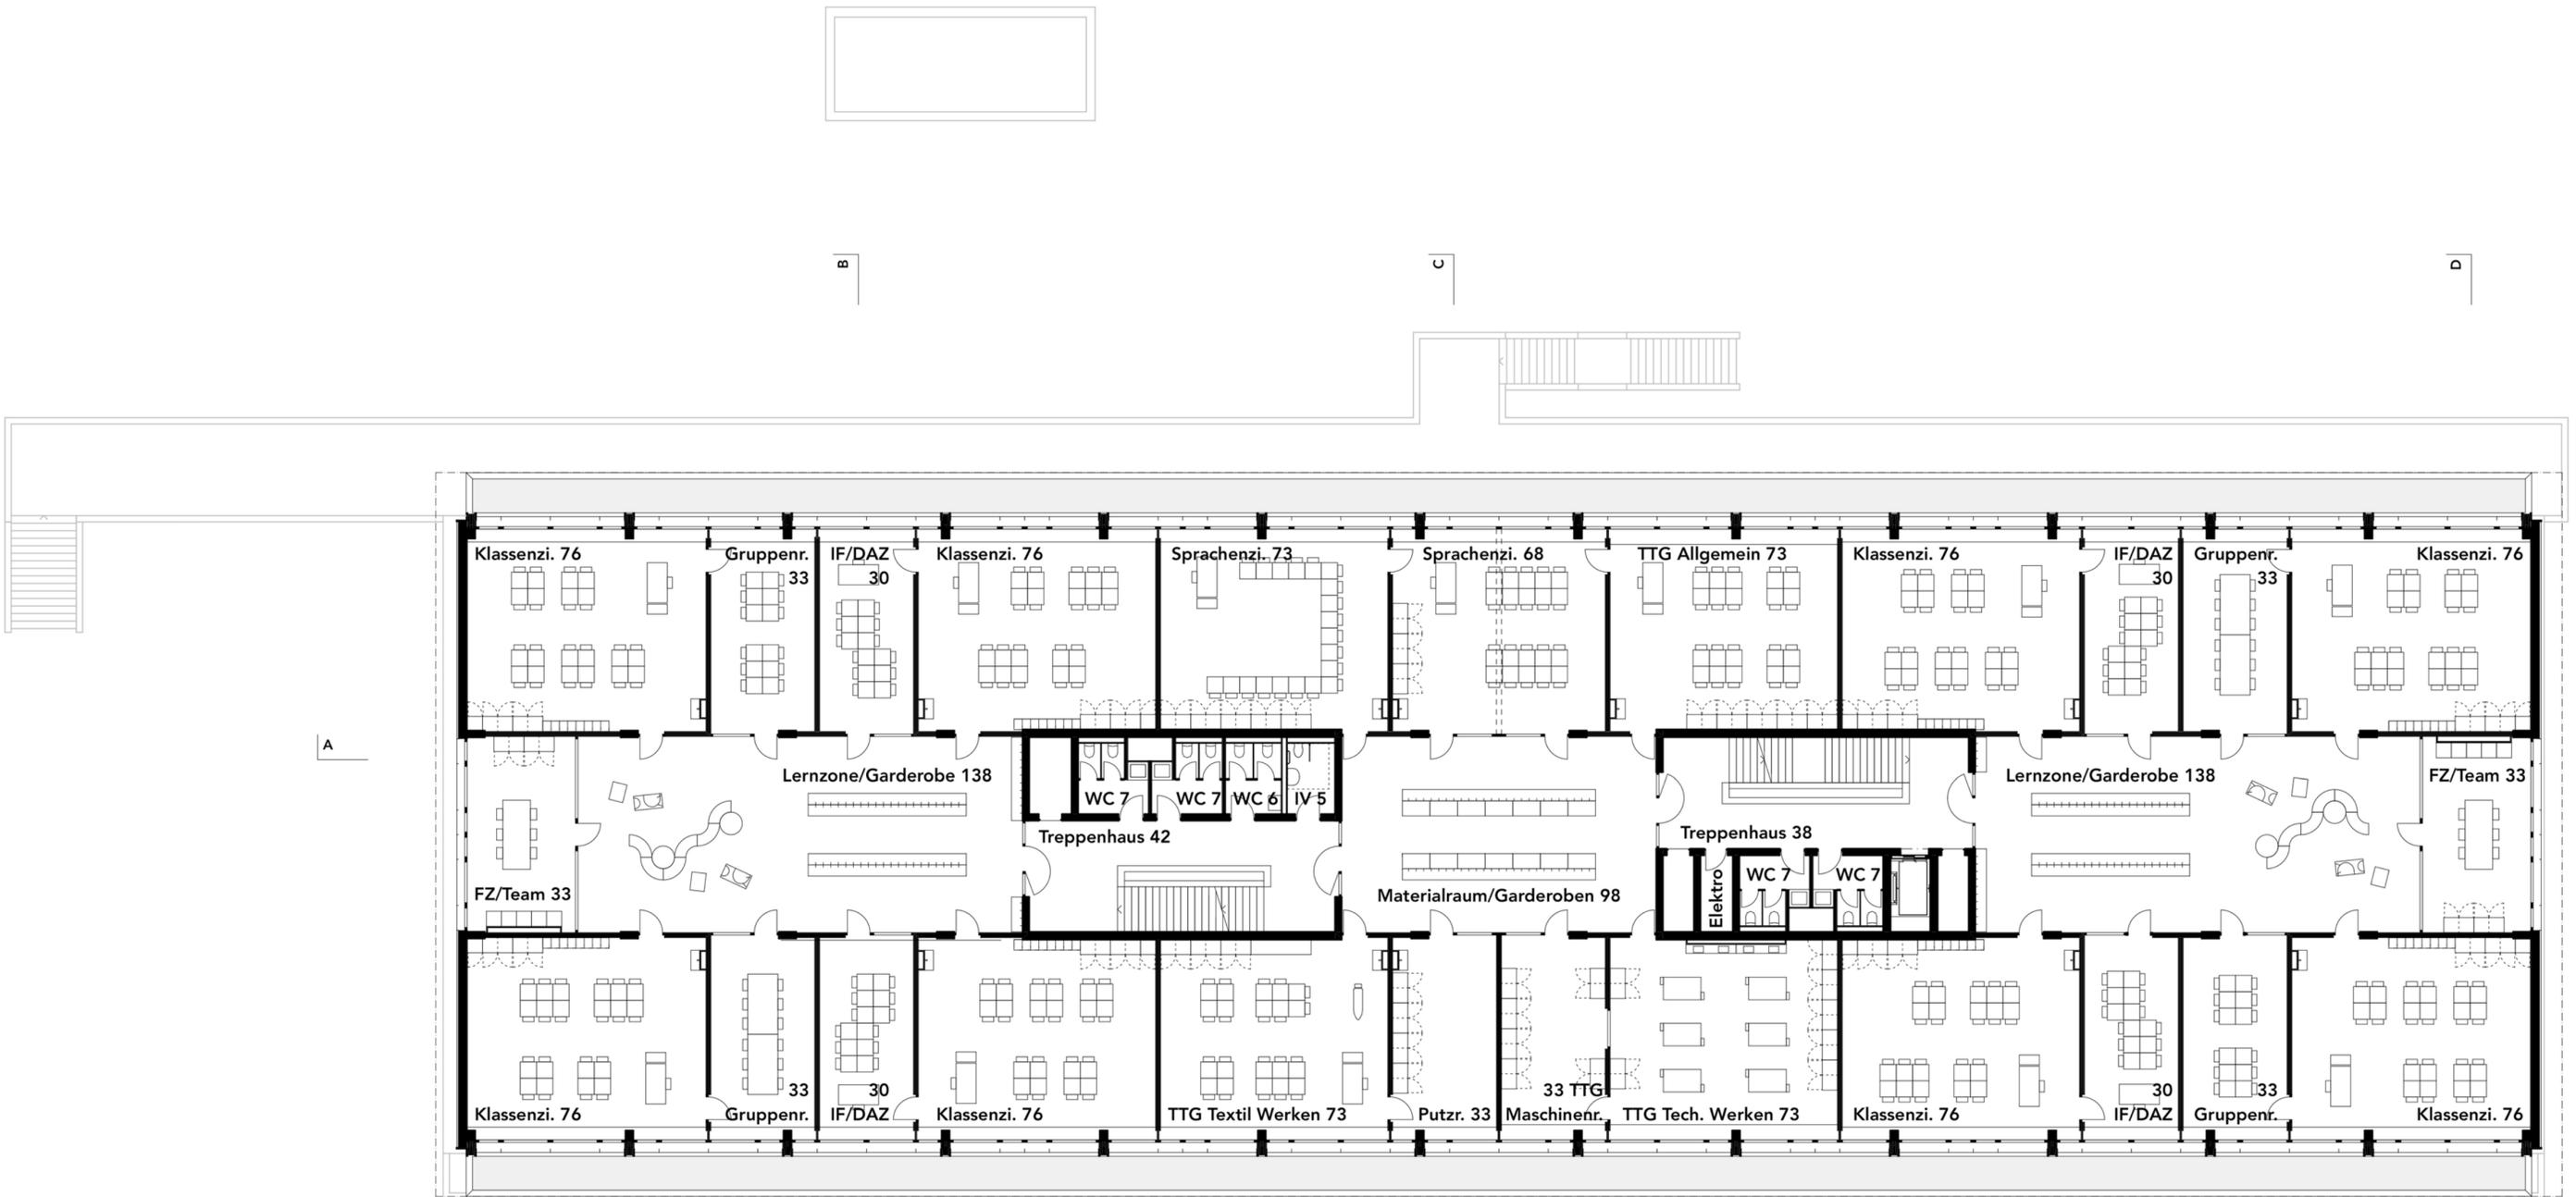


1. Obergeschoss

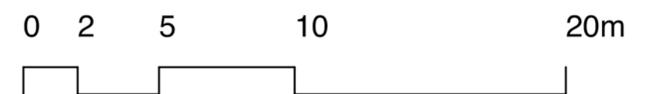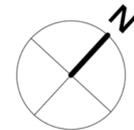





2. Erdgeschoss

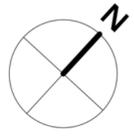



0 2 5 10 20m



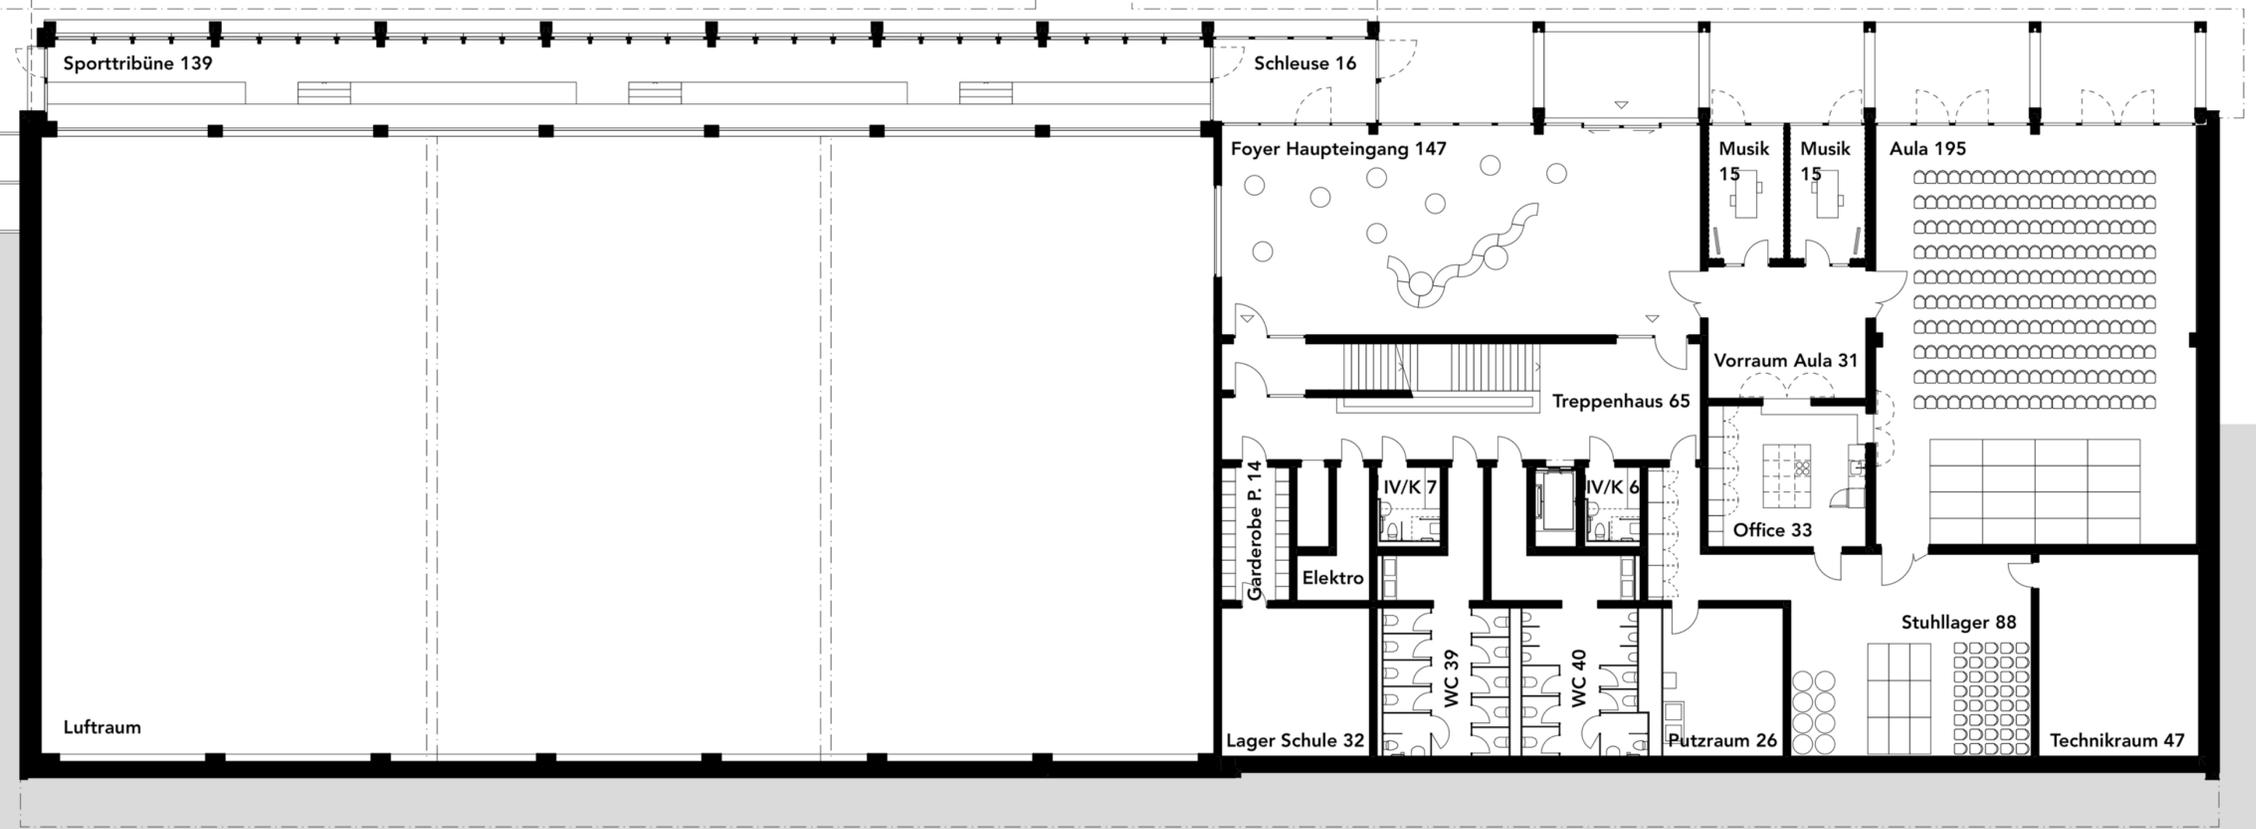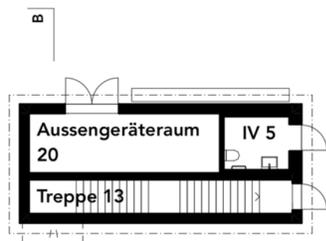



1. Erdgeschoss

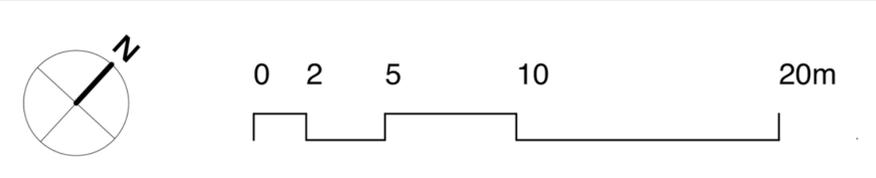

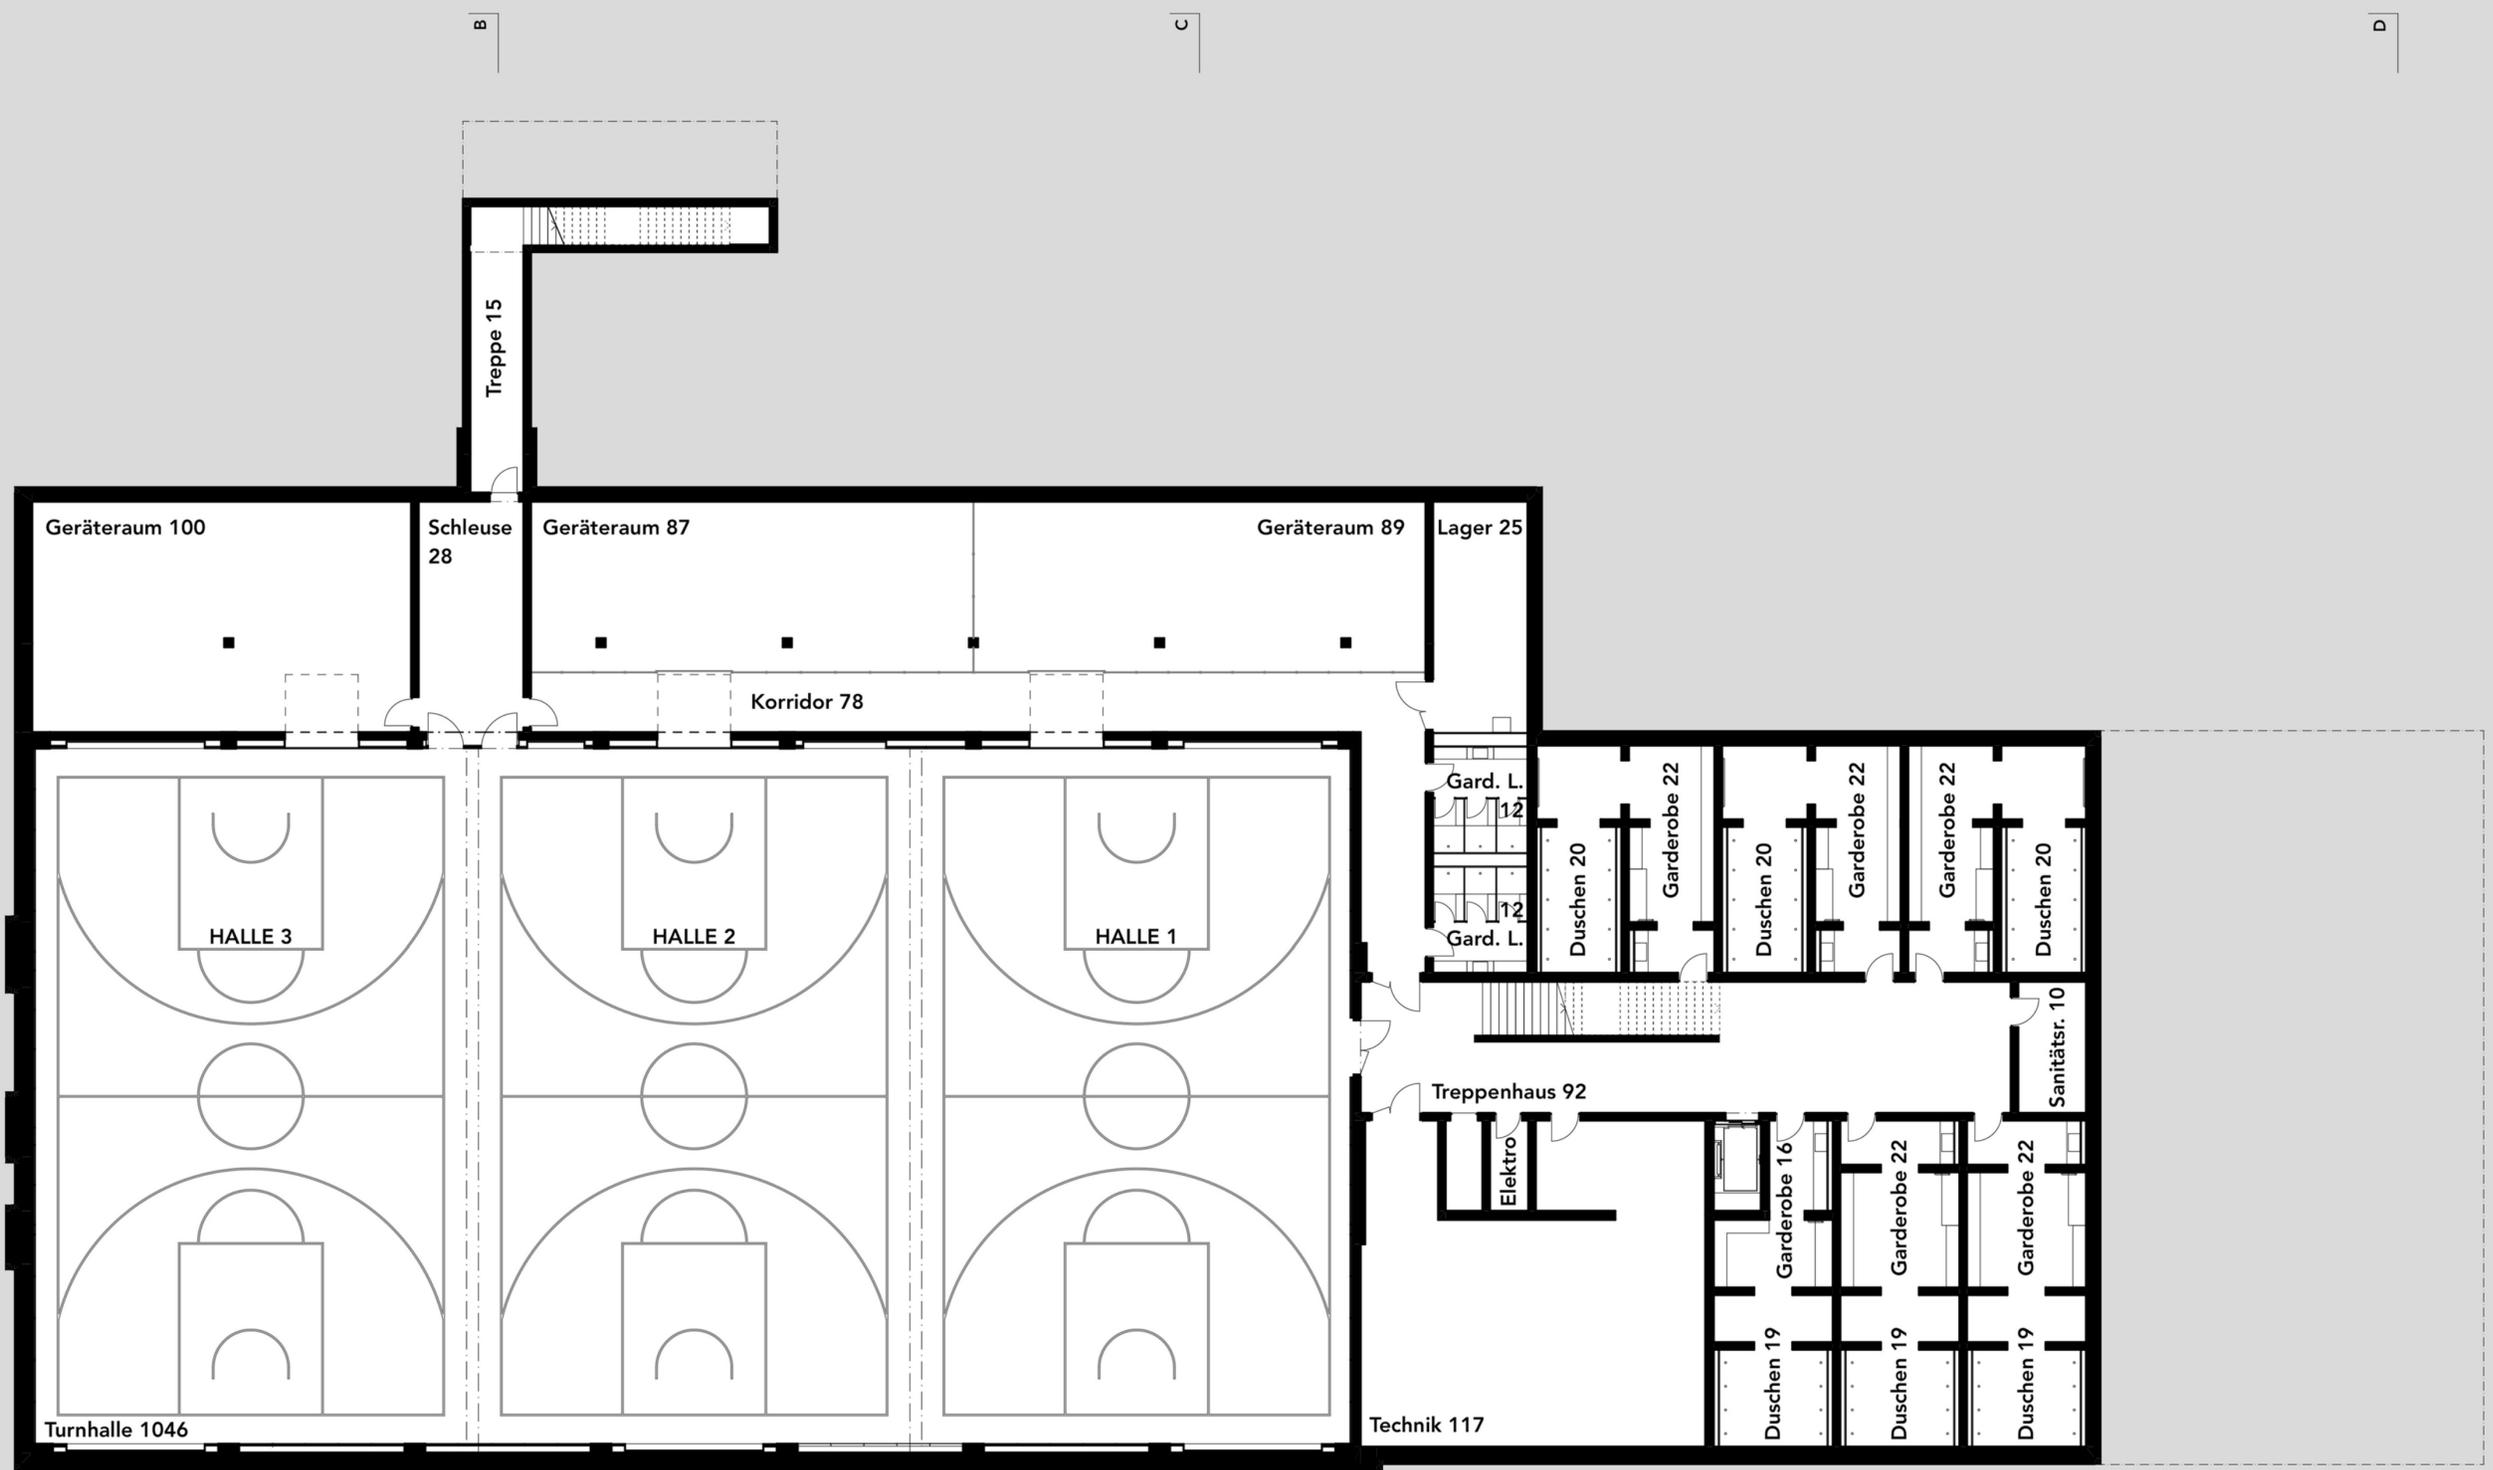


Untergeschoss

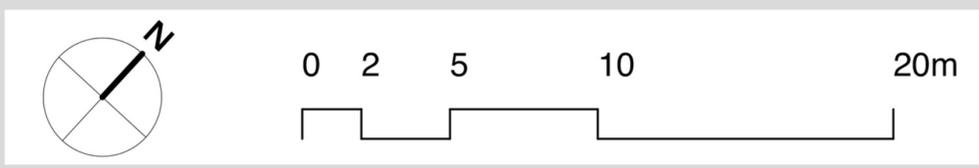


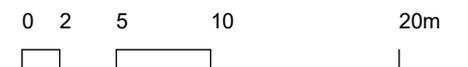


Schnitt AA

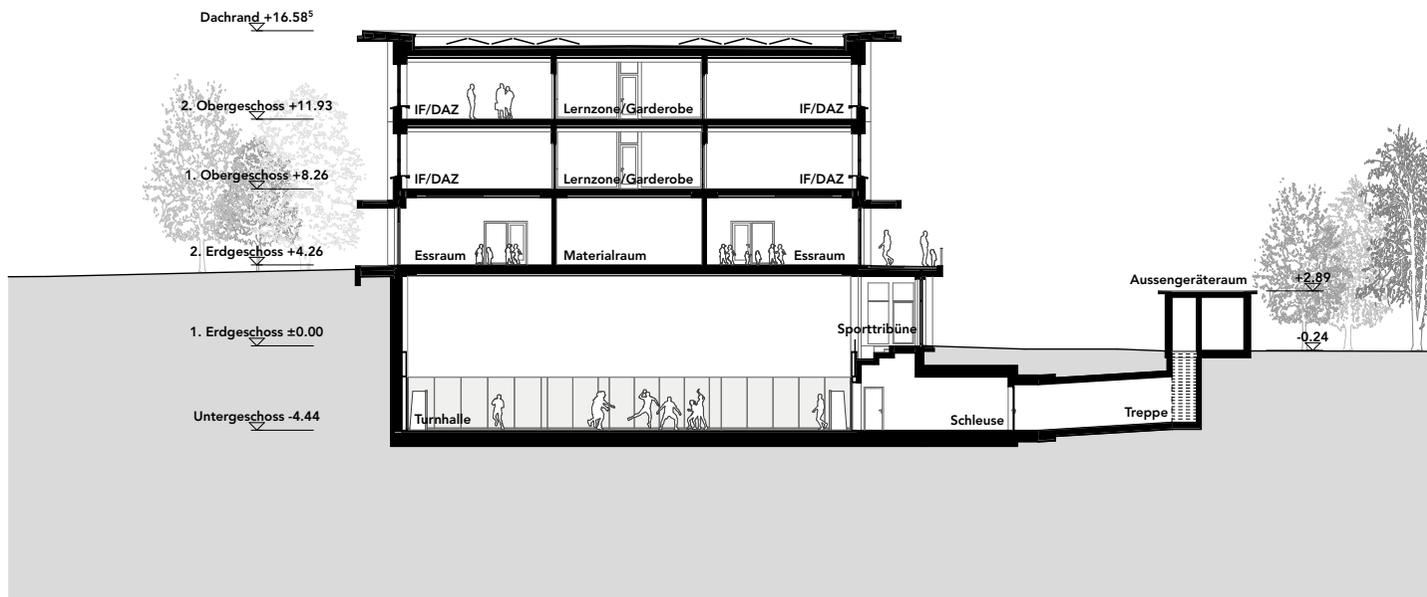



Schnitt BB

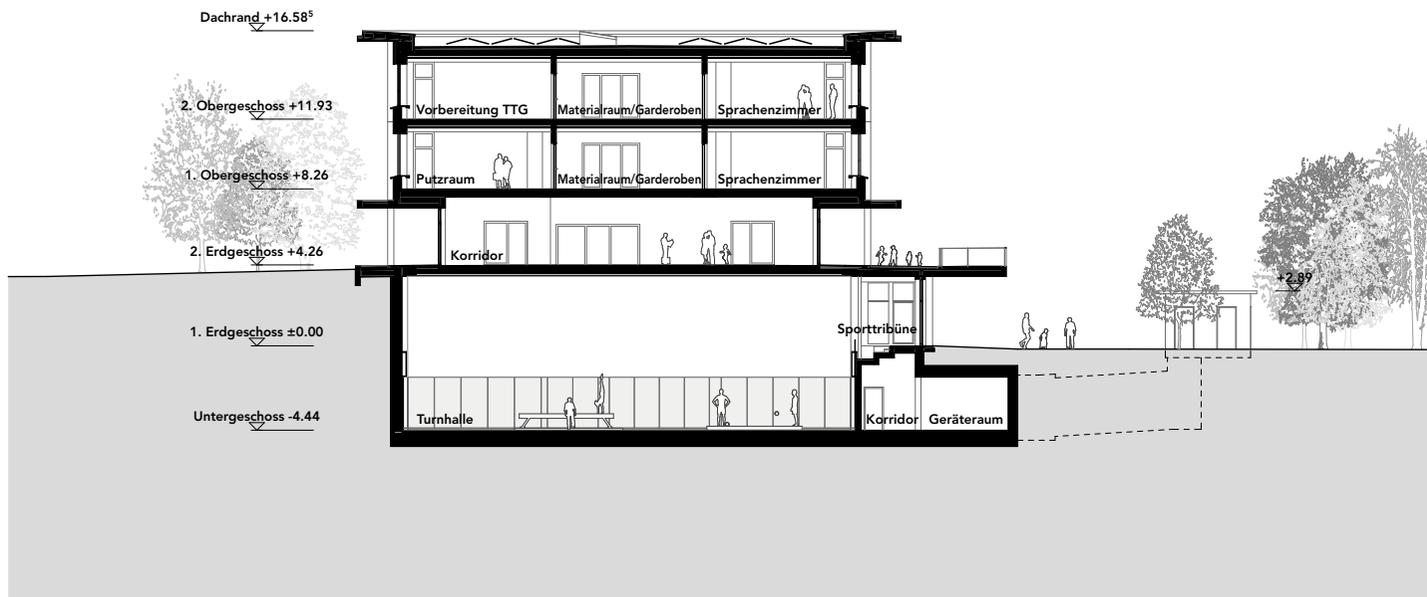

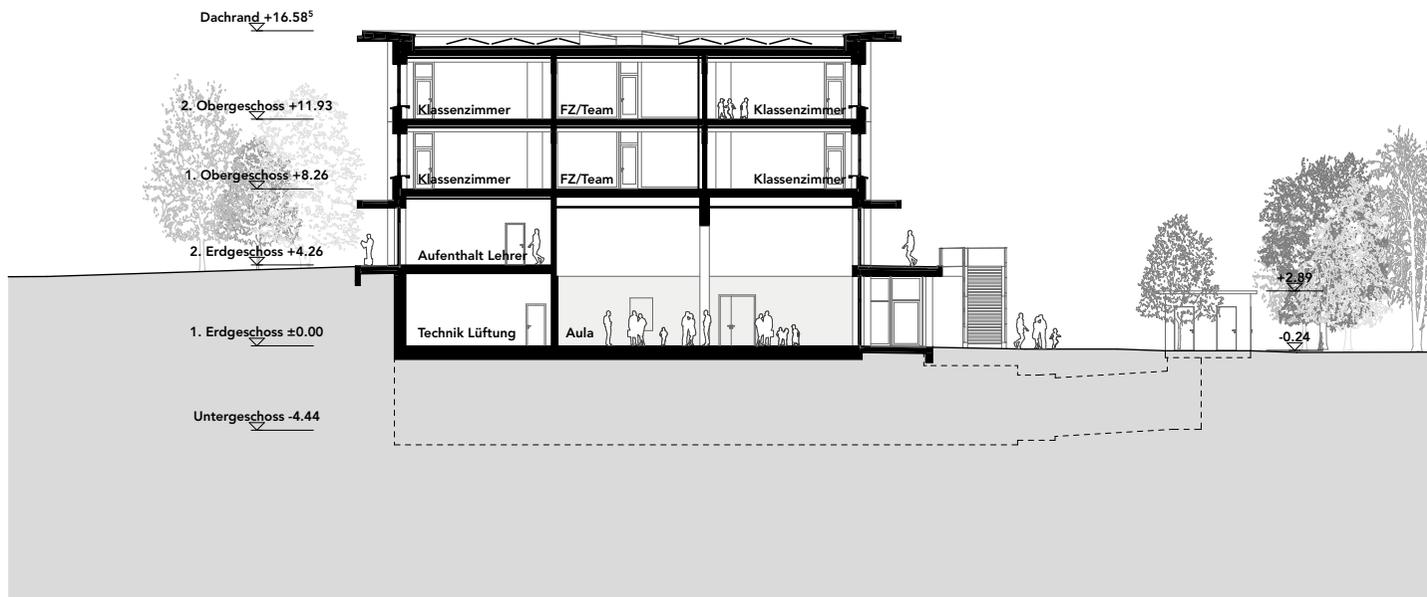



Schnitt DD

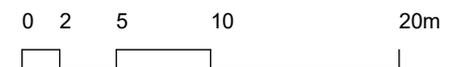

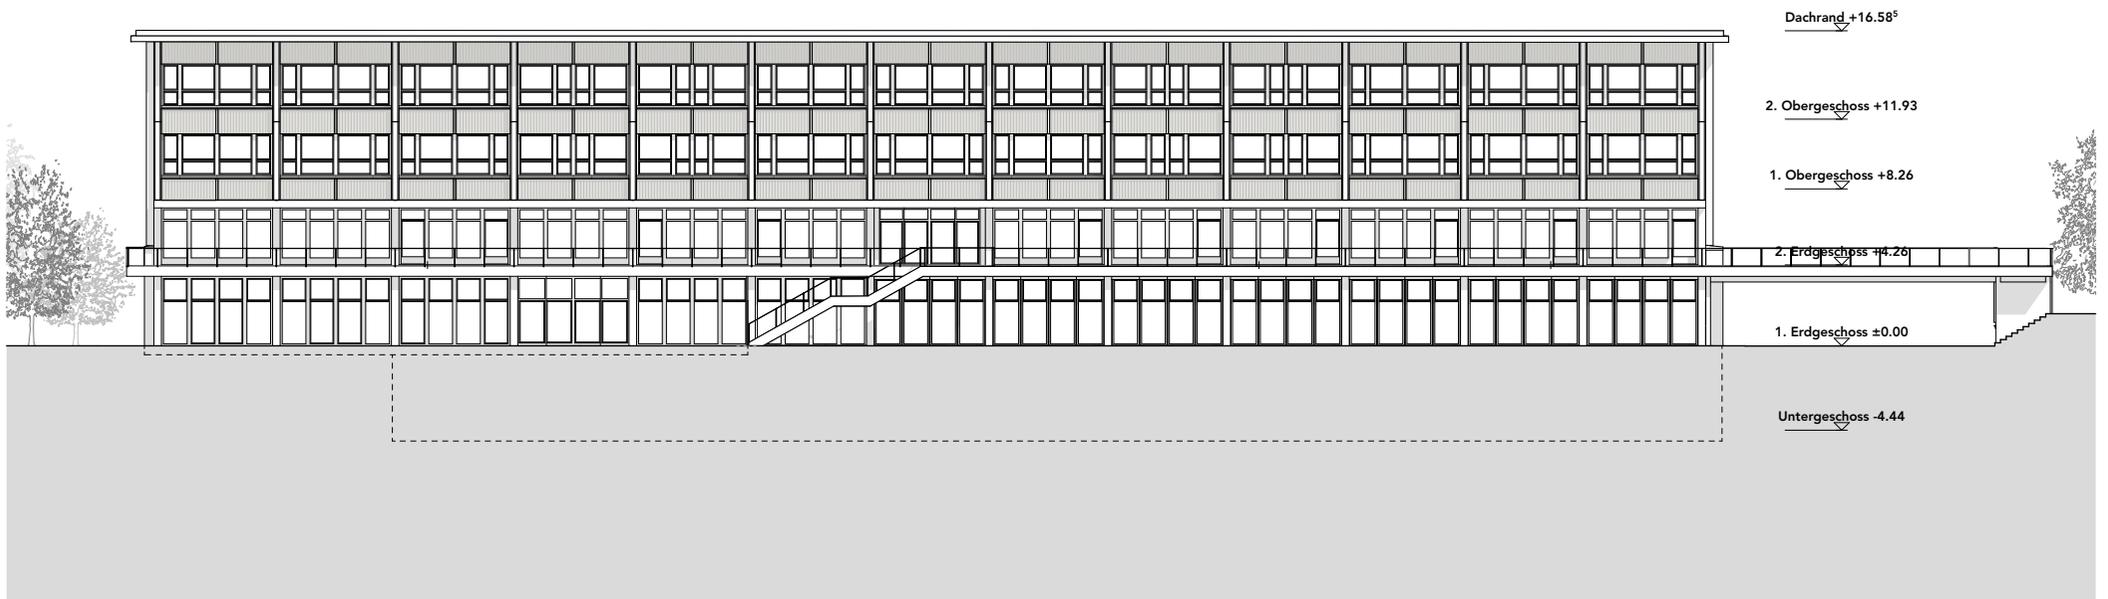



Ansicht Nord

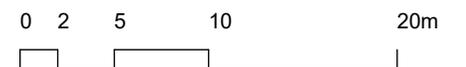

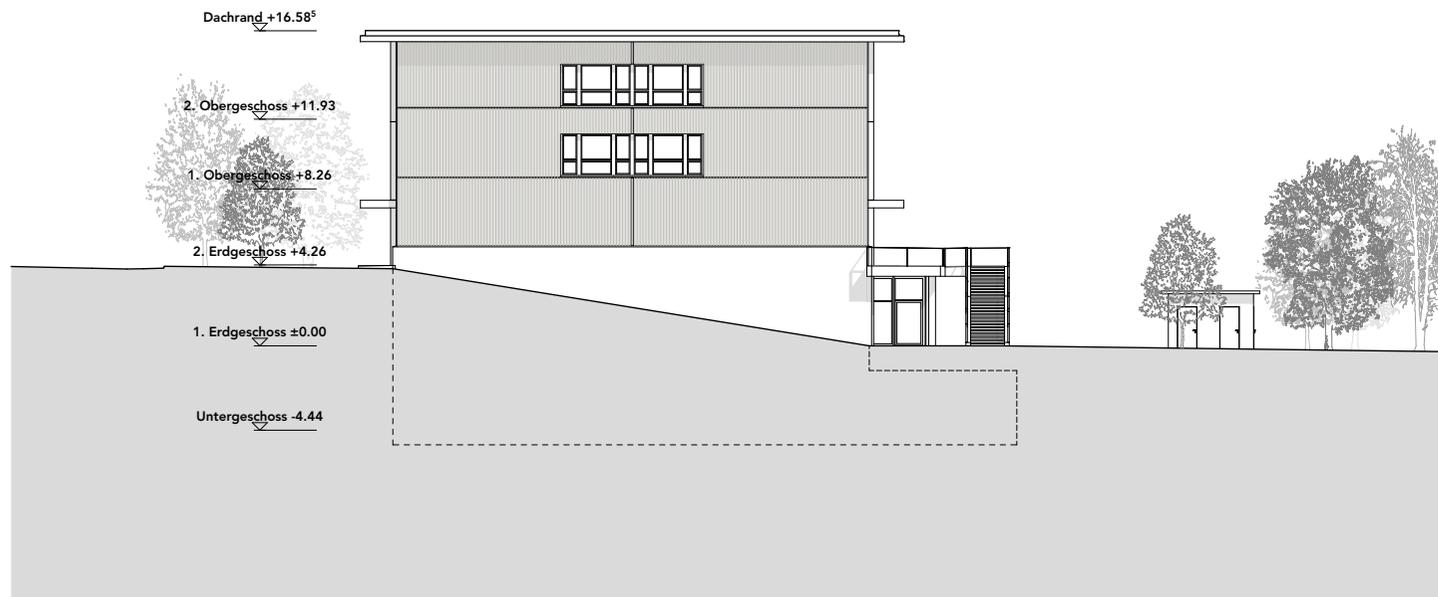



Ansicht Ost

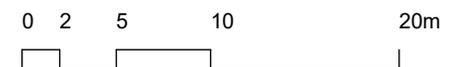

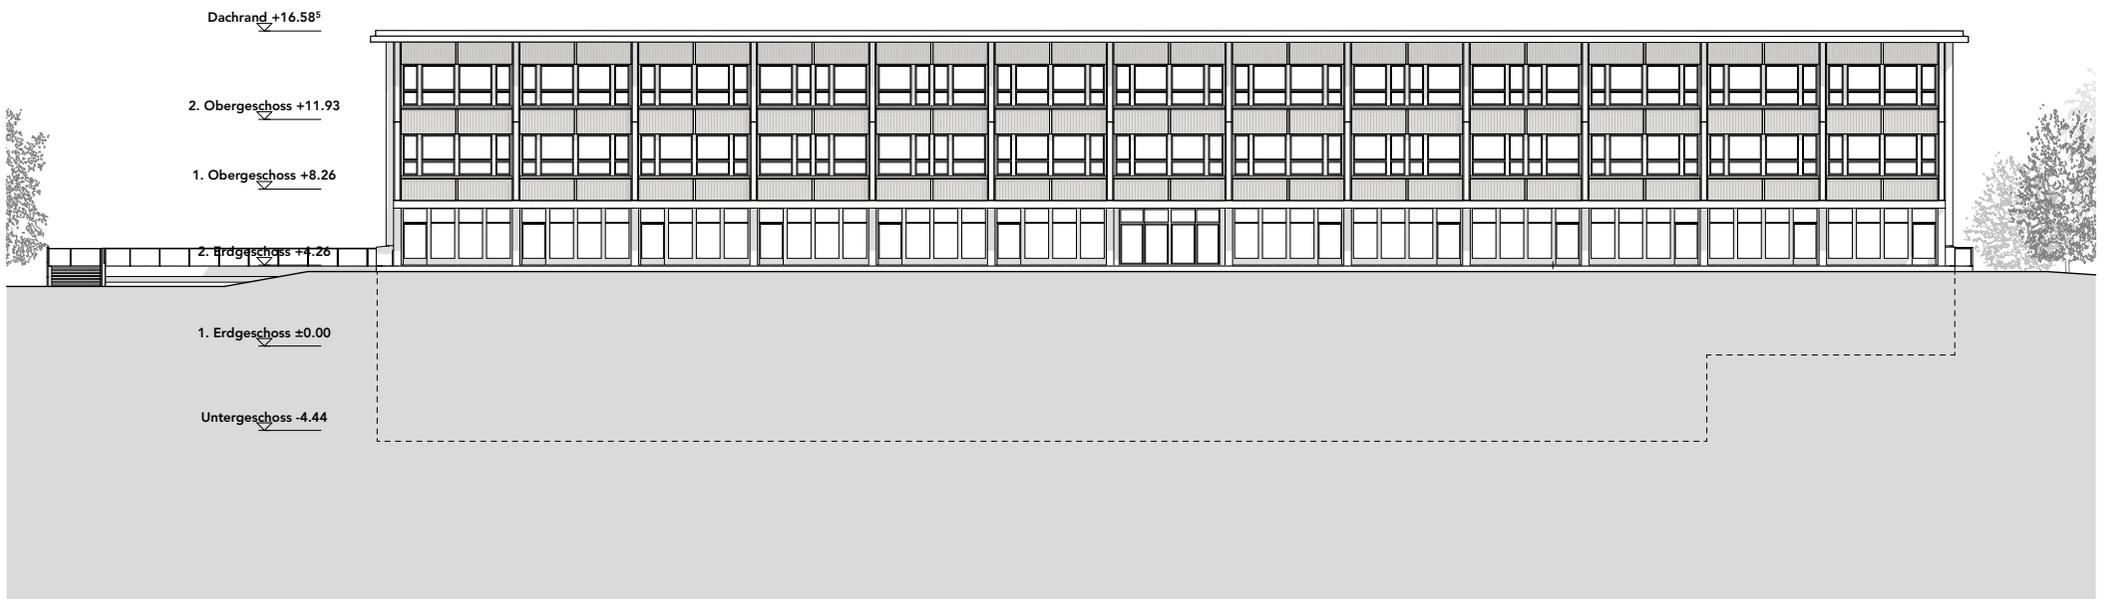

Ansicht Süd

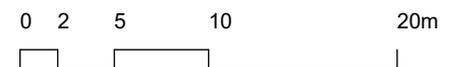

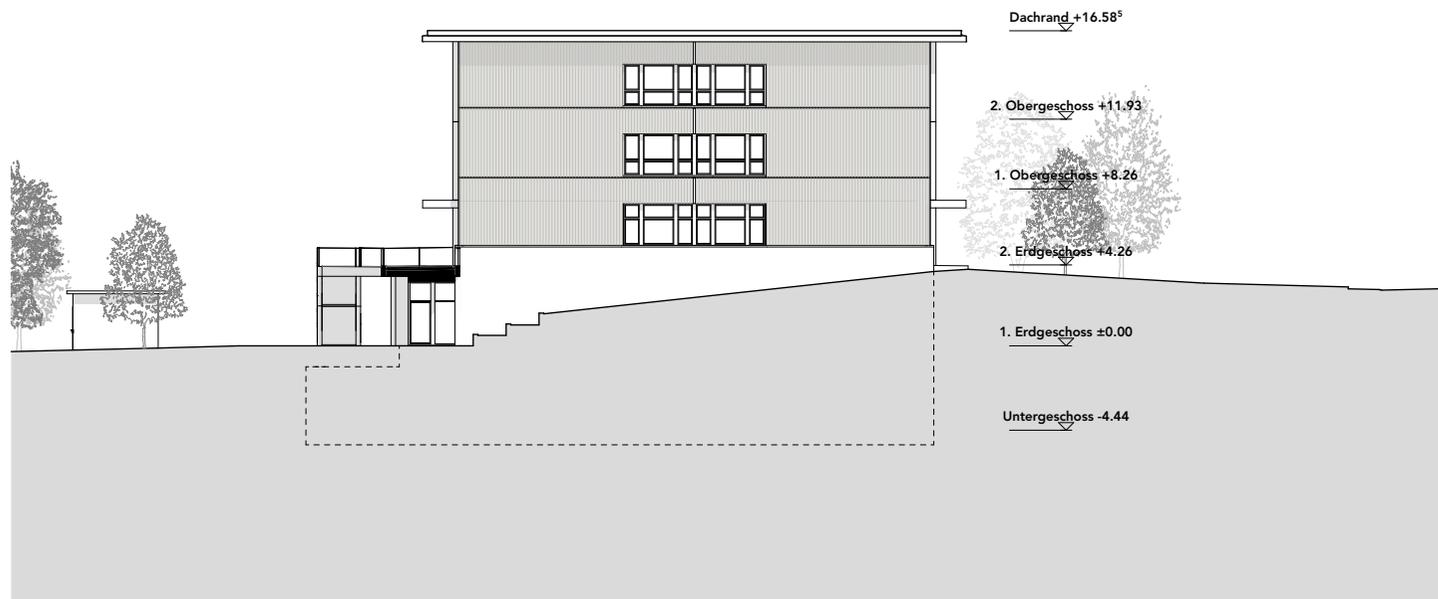

Ansicht West

