


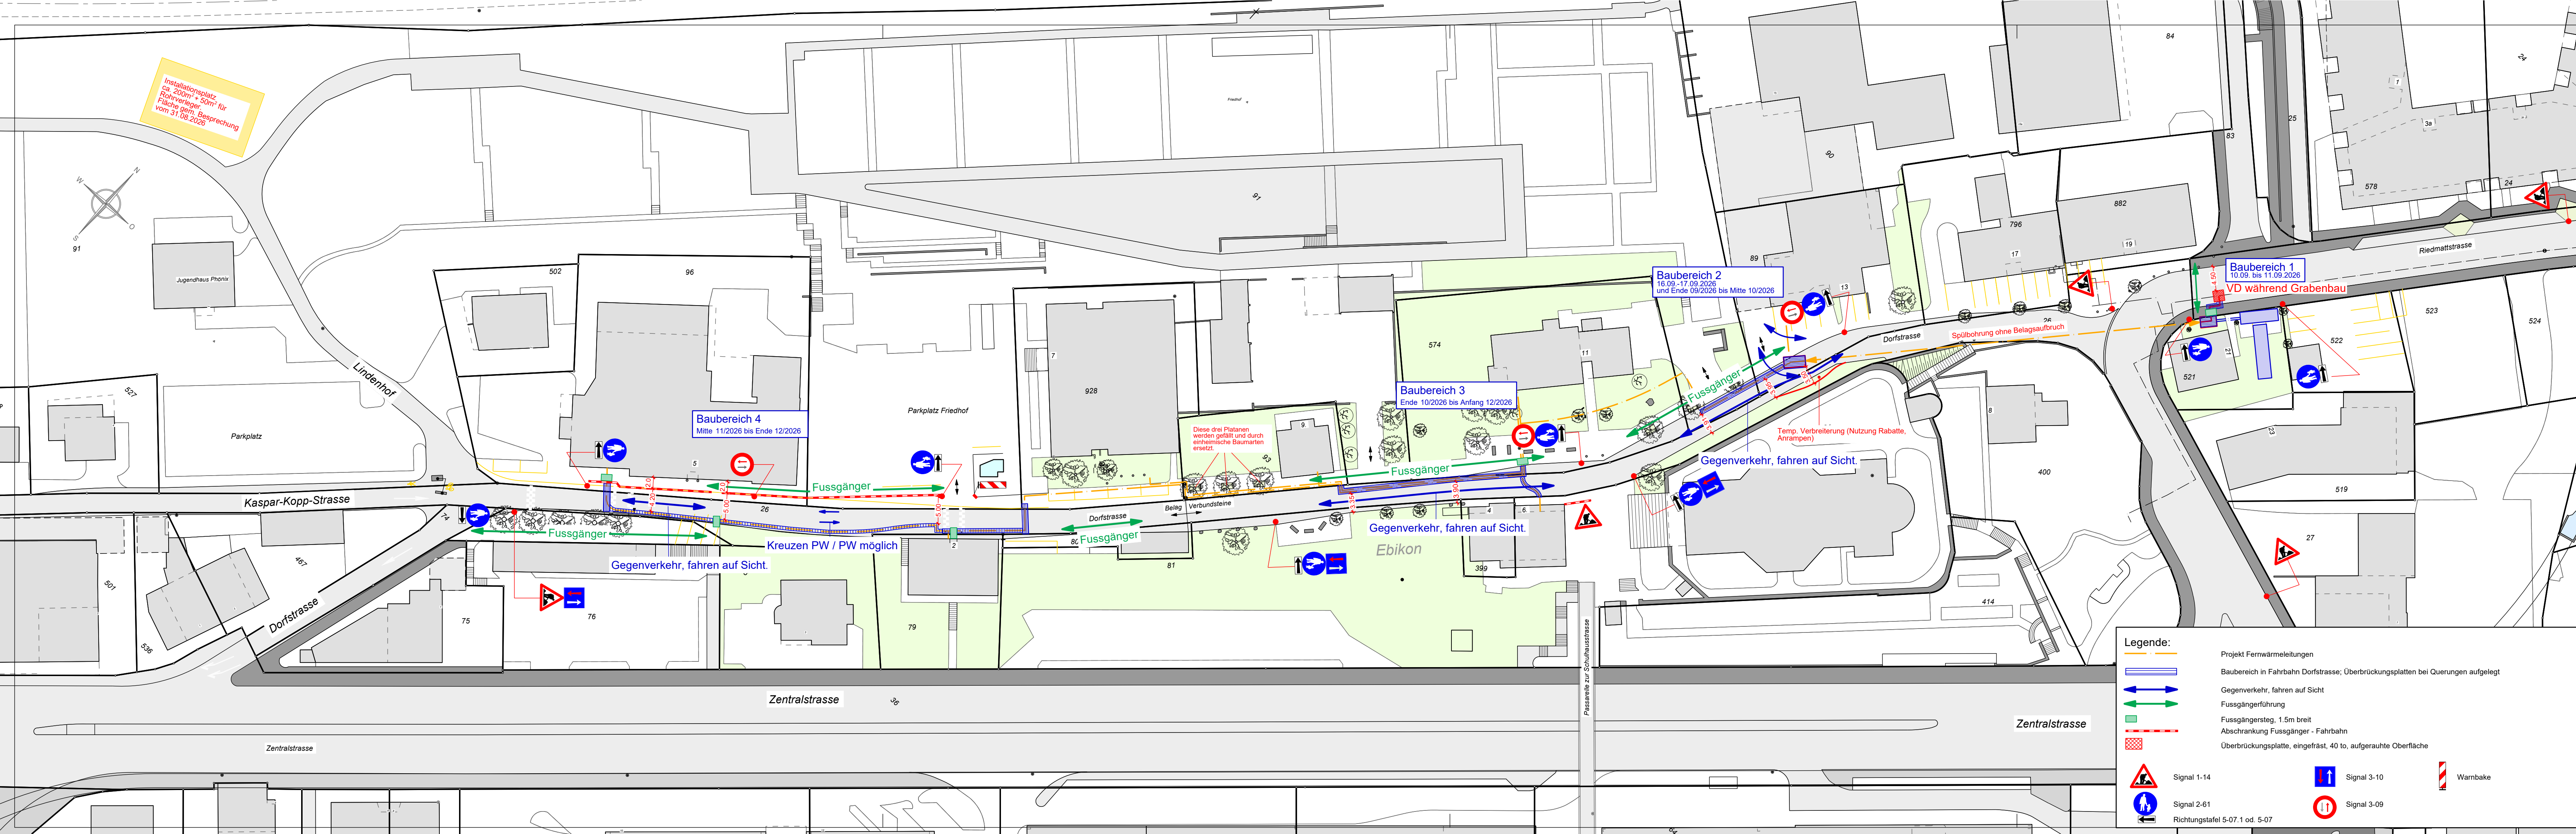

INDEX	REVISION	GEZ.	KONTR.	DATUM
A	Stand Ausführungsprojekt	kei	pse	
B				
C				

Bauherr: Fernwärme Luzern AG; c/o ewl Luzern
Projekt: Fernwärme Rontal, Ast Ebikon, 2. Teil

Verteilleitung und Netzanschlüsse Fernwärme
**Nutzung öffentlicher Raum und
Baustellenverkehrsführung**
VL und NA Dorfstrasse
Planstand 2026-09-10 Ausführungsprojekt

Geszeichnet:	kei
Datum:	05.05.2026
Kontrolliert:	pse
CAD-Datei:	
Plot Datei:	

Massstab	Format
1 : 500	30x115

Wälli AG Ingenieure Horw
CH 6048 Horw LU
Grisigenstrasse 12

Tel. 058 100 90 01
horw@waelli.ch
www.waelli.ch

wälli
Ingenieure

Plan Nr.	Index
3101-0095-NB	A