




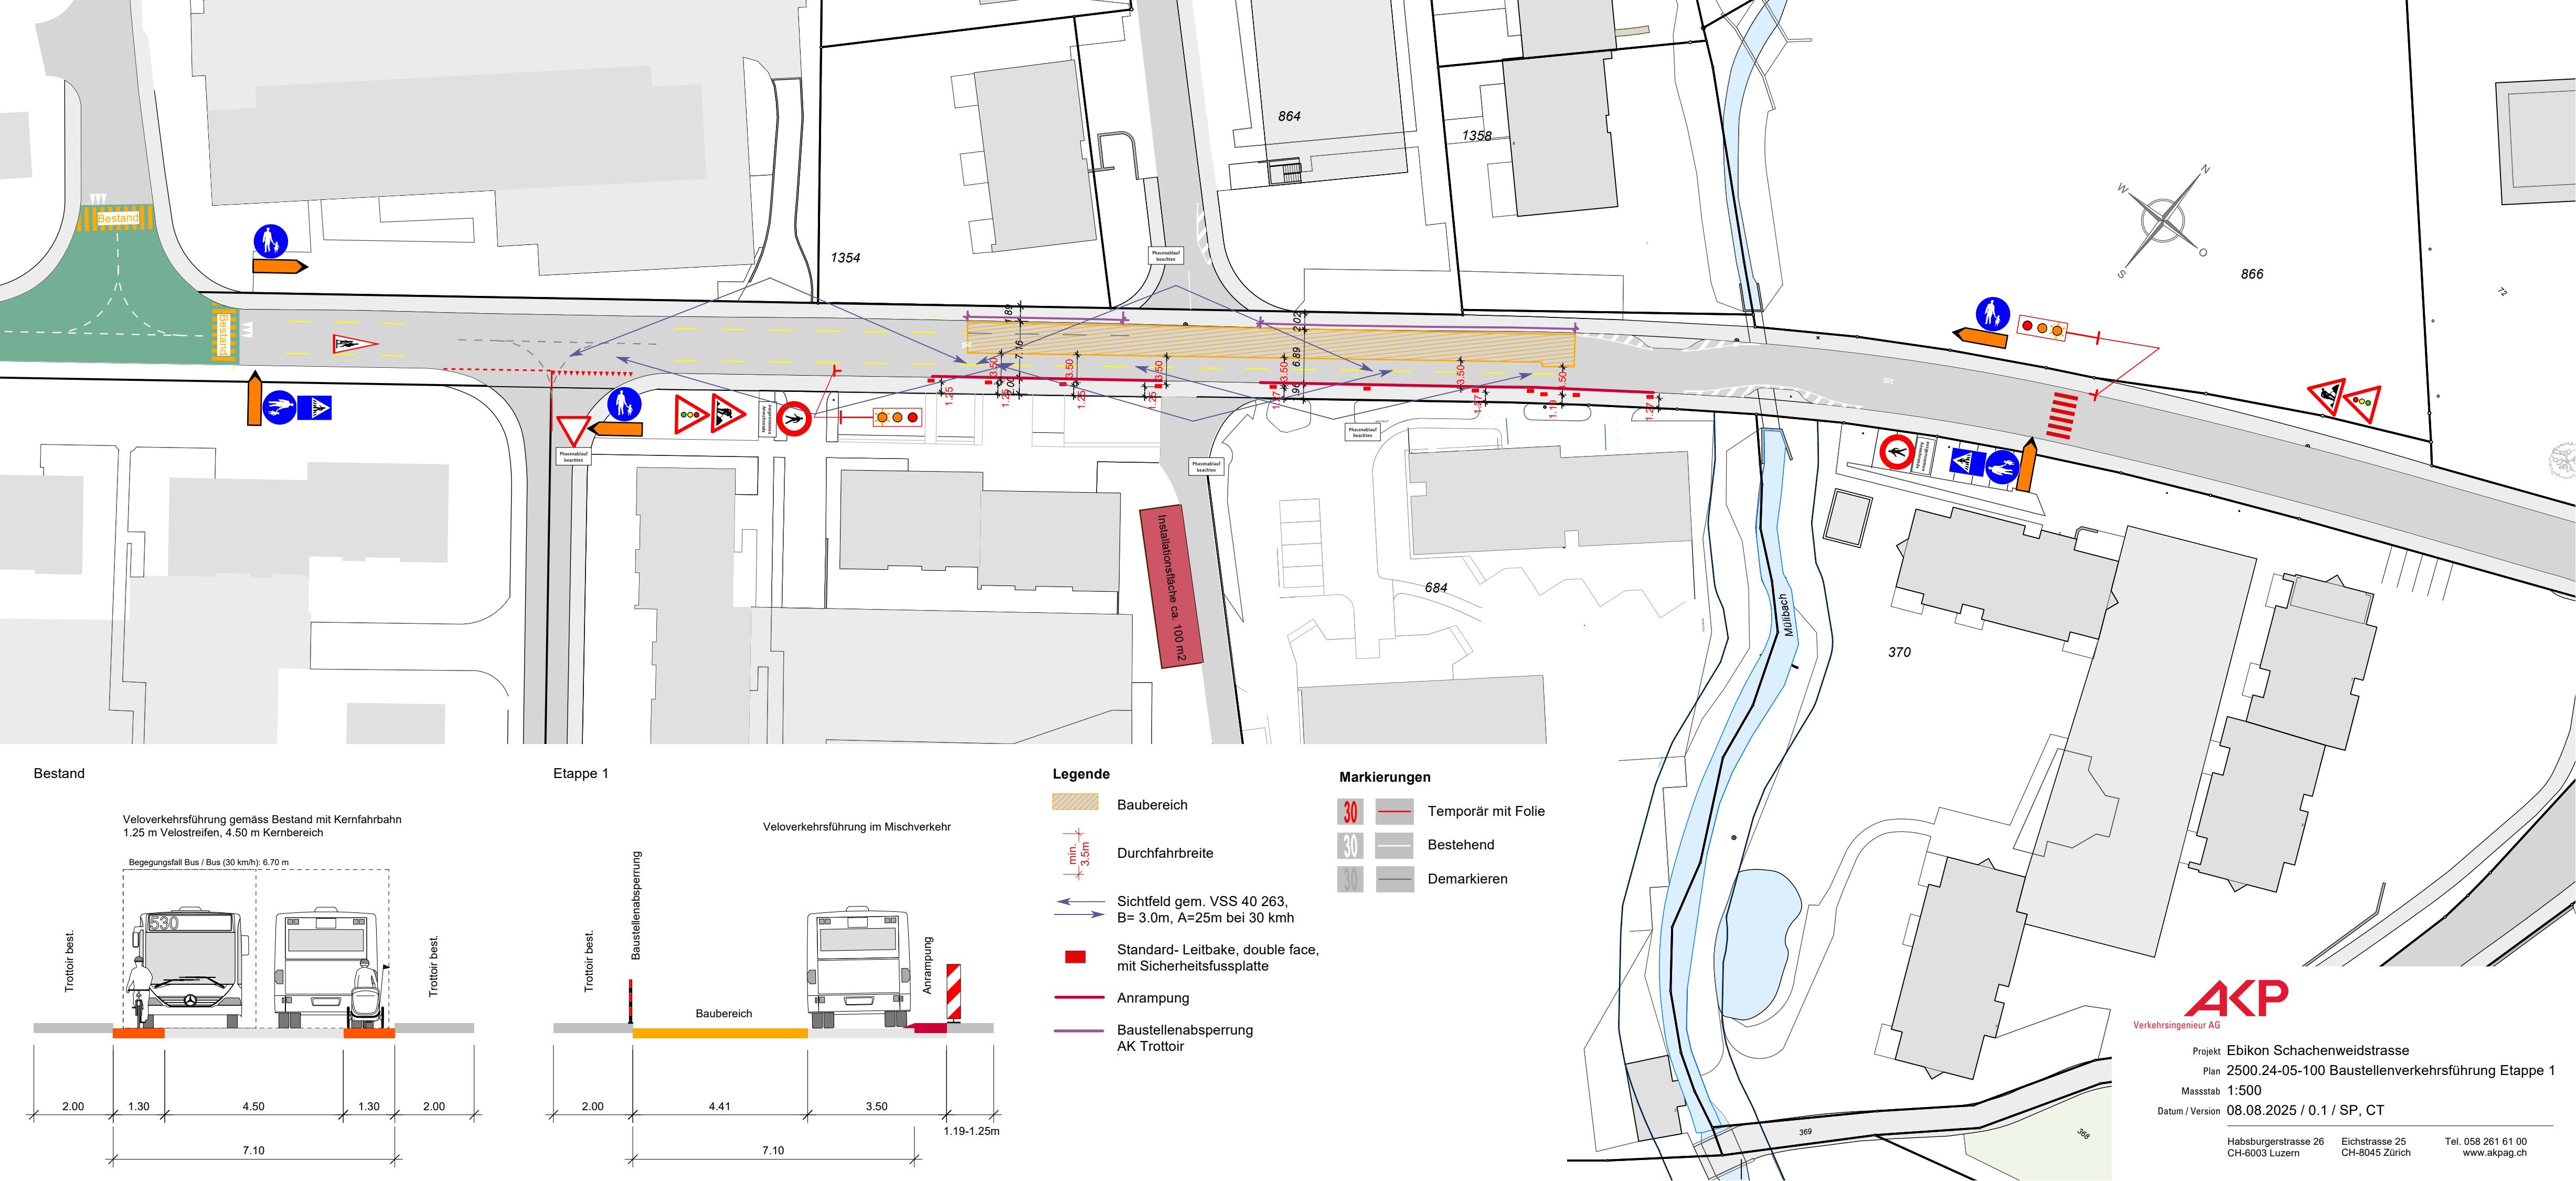

Bestand

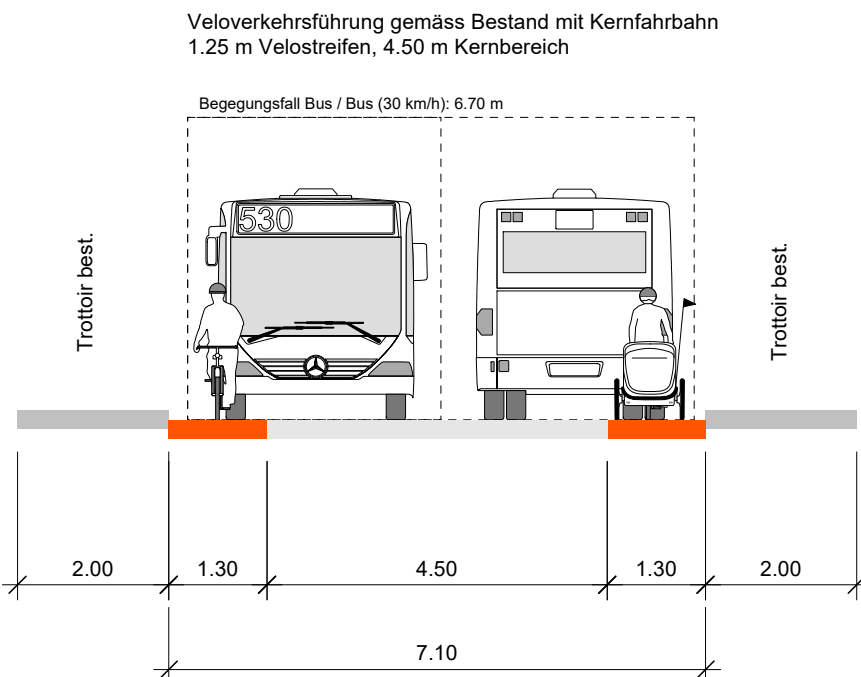

Etappe 1

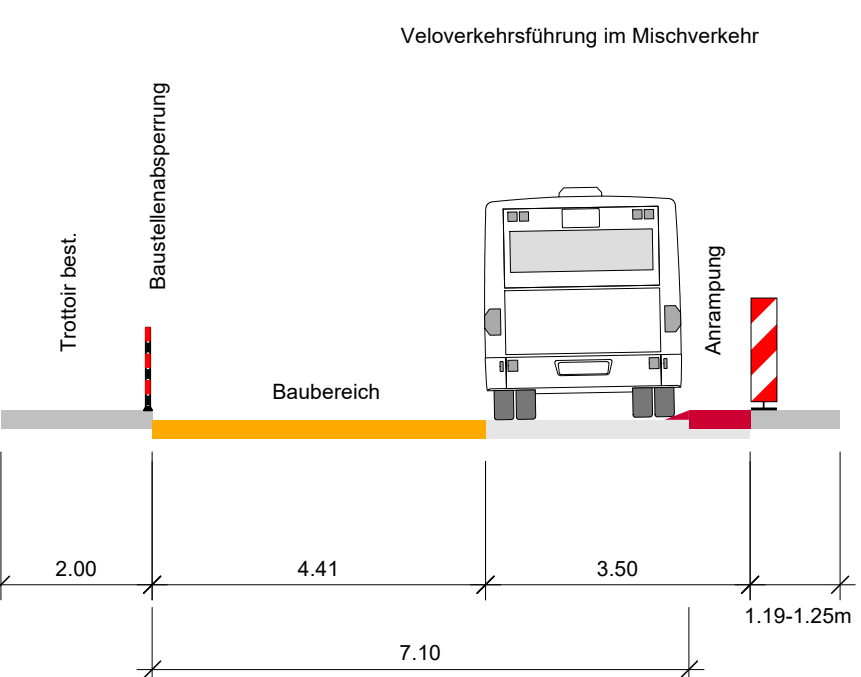

Legende

- Baubereich
- Durchfahrbreite
- Sichtfeld gem. VSS 40 263, B= 3.0m, A=25m bei 30 kmh
- Standard- Leitbake, double face, mit Sicherheitsfussplatte
- Anrampung
- Baustellenabsperung AK Trottoir

Markierungen

- Temporär mit Folie
- Bestehend
- Demarkieren